
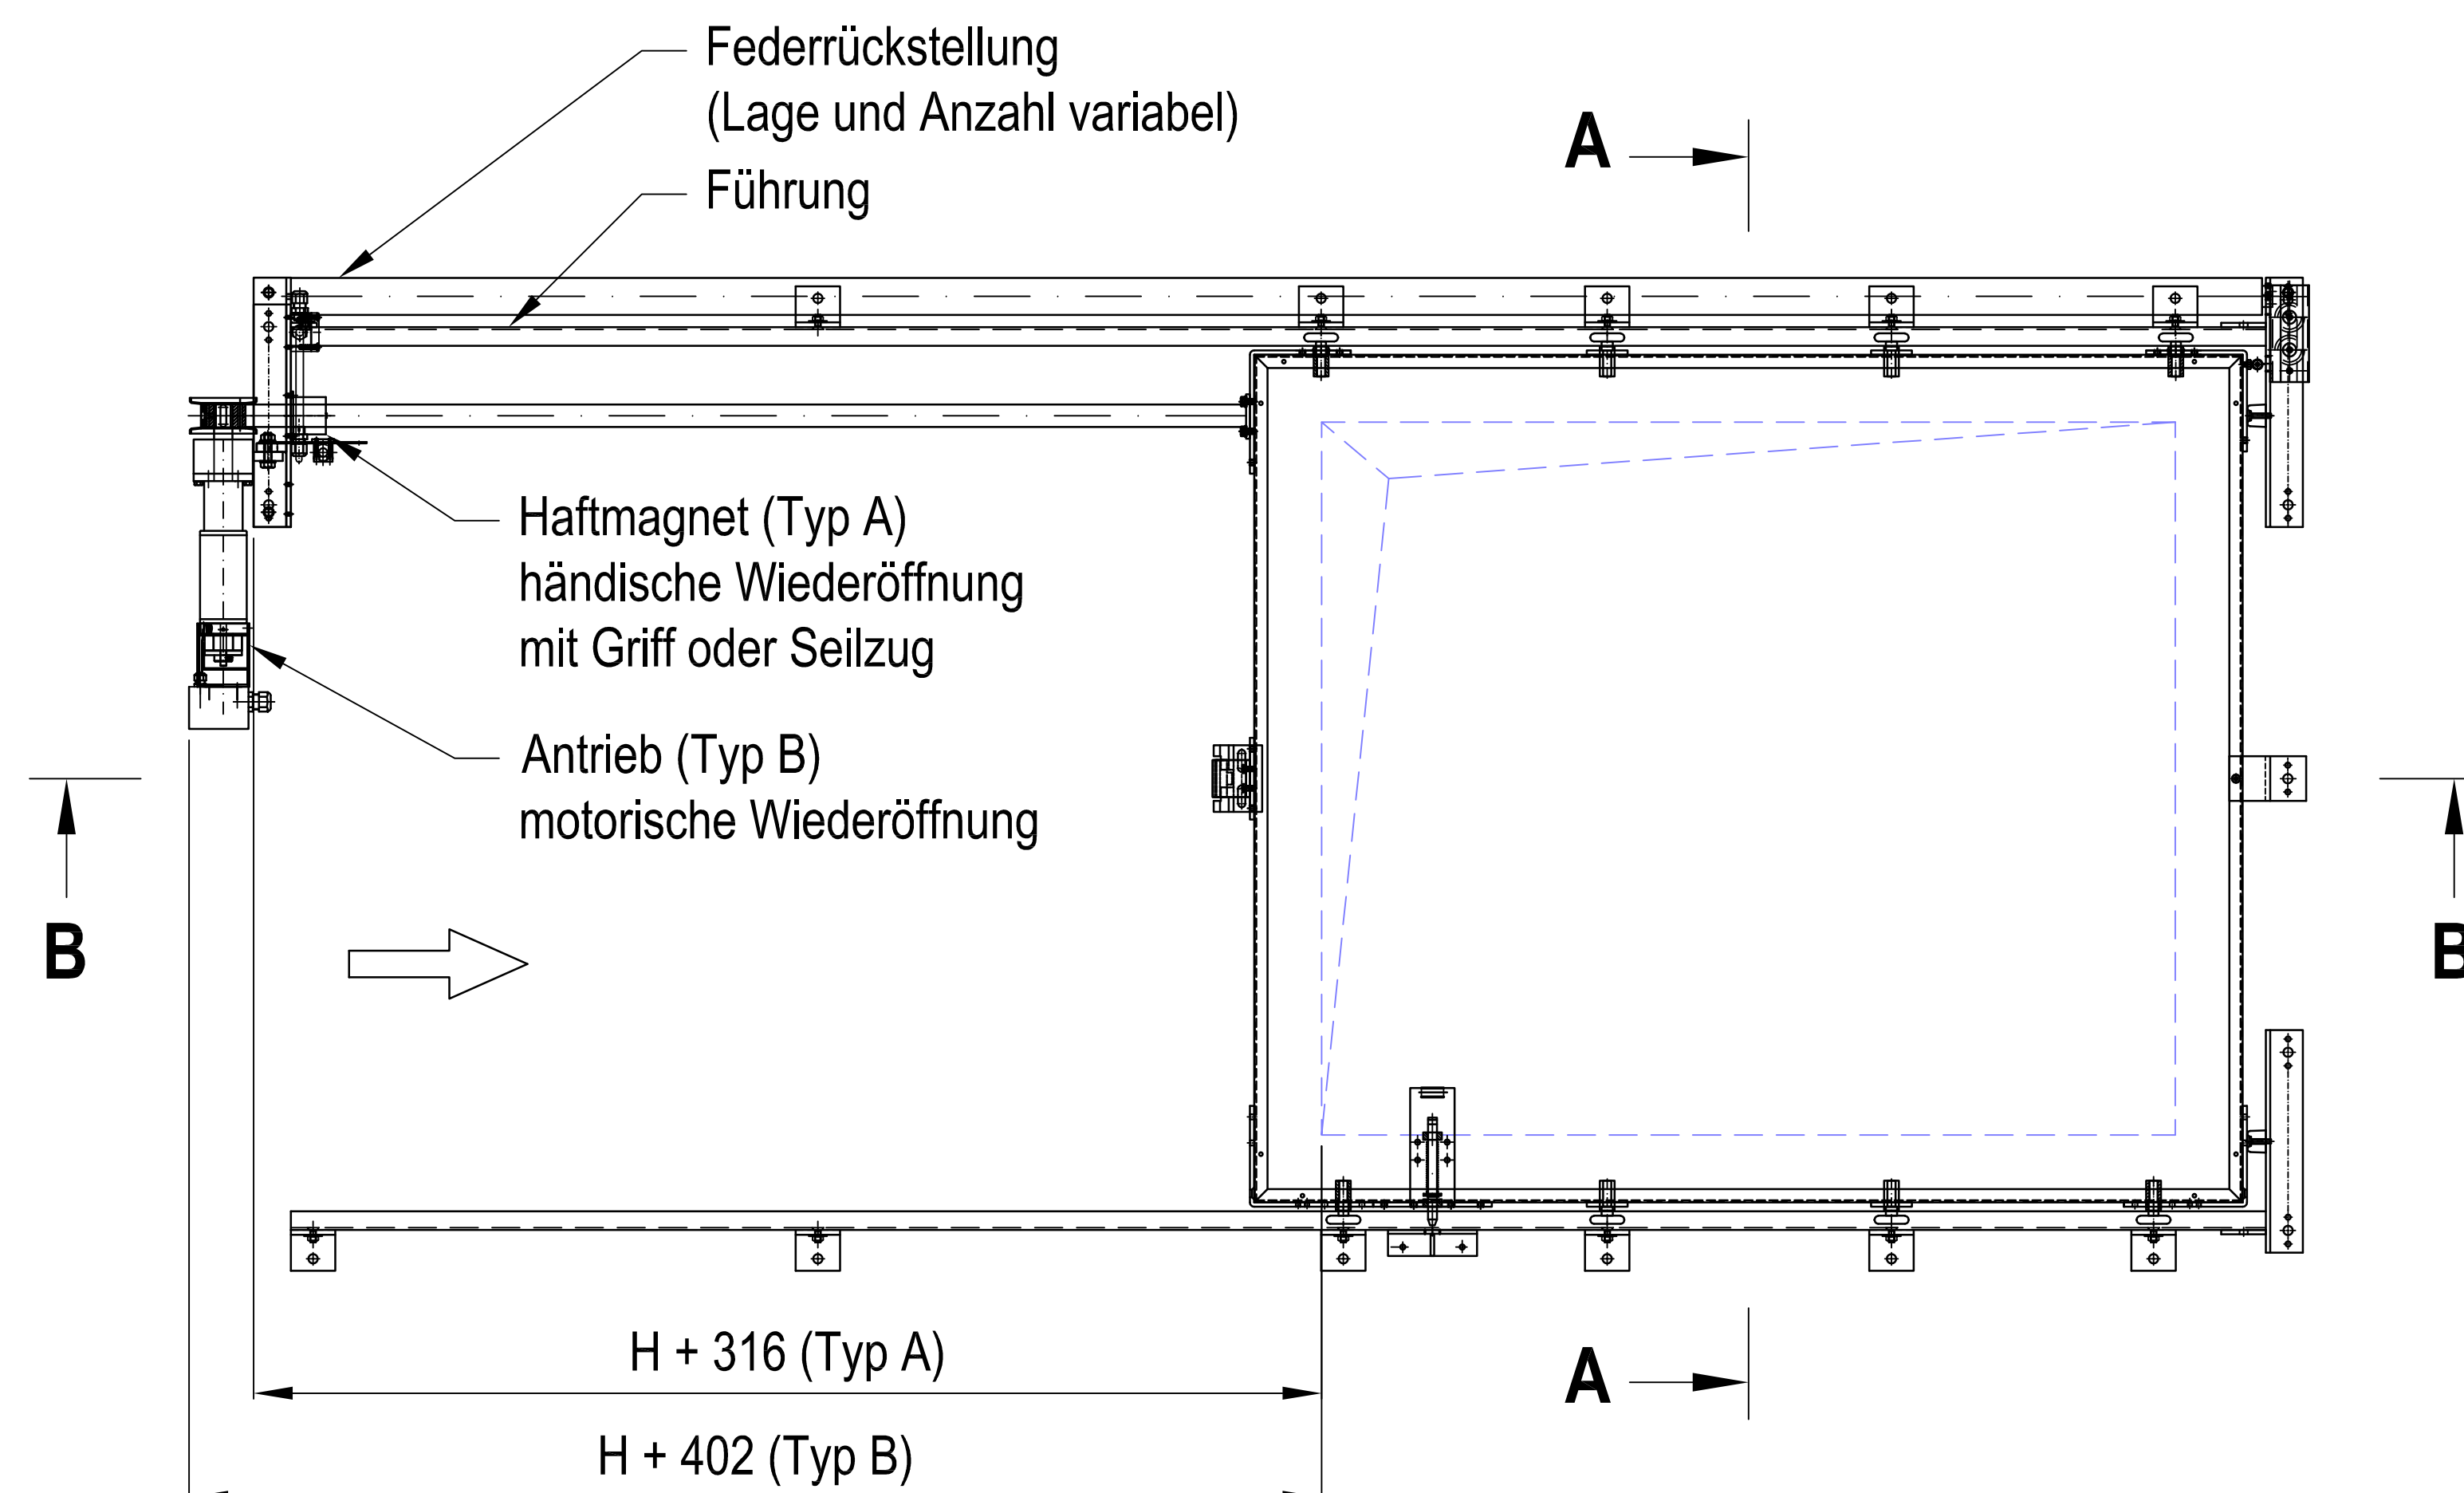
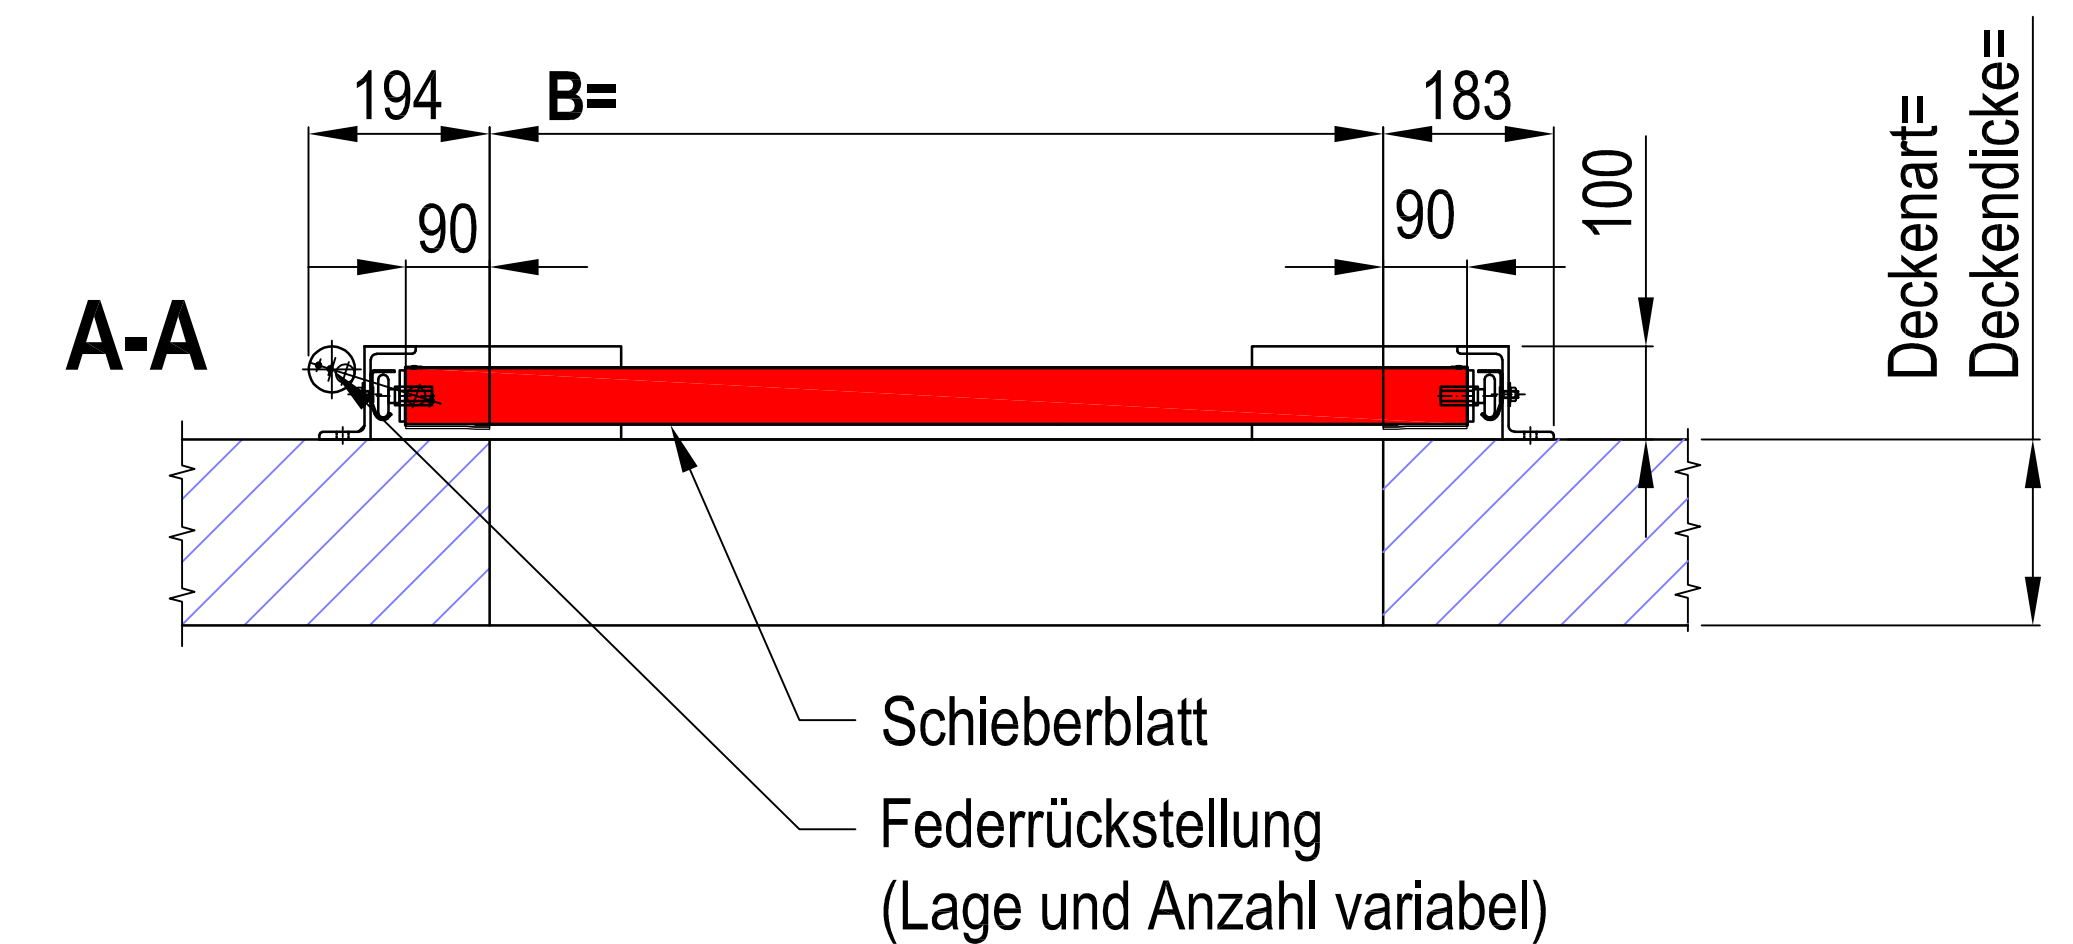


Förderanlagenabschluss "abs EI90 SLIDE", auf dem Boden, getrennte Fördertechnik, Ausführung Standard

[mm]

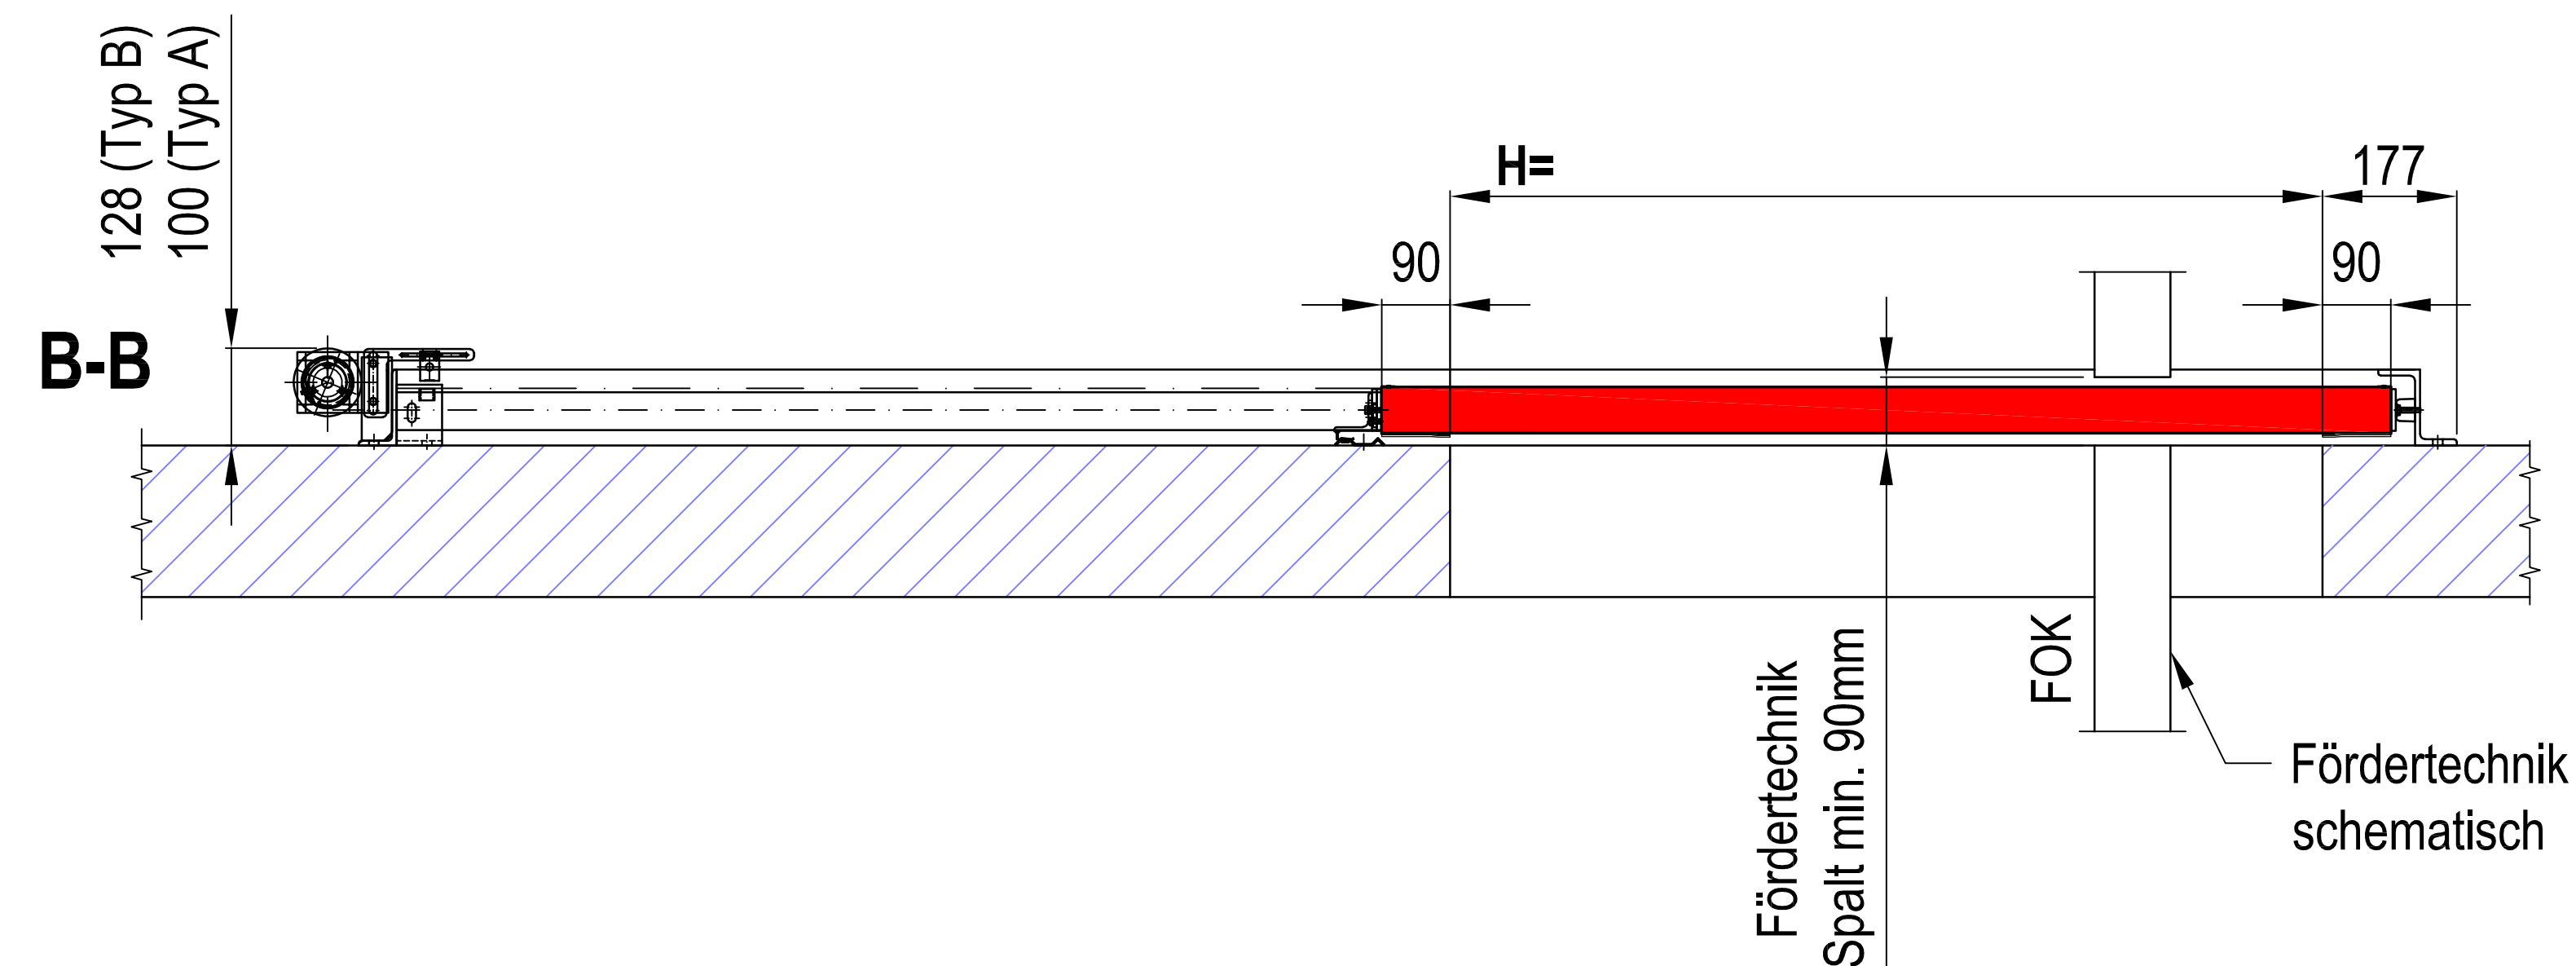

Verwendbarkeitsnachweise:

 ETA-16/0938;

 VKF Nr. 22765

Abweichende Abmessungen auf Anfrage!

Achtung:

Die dargestellte Maße sind Standardmaße.

Diese können in einem gewissen Rahmen an bauliche Gegebenheiten angepasst werden.

Alle Angaben und Abbildungen sind unverbindlich.

Technische Änderungen sind vorbehalten.

Wir freuen uns auf Ihre Anfrage!

Fon +49 6131 5803 27

Fax +49 6131 5803 24

Vertrieb@abs-brandschutz.de

www.abs-brandschutz.de

abs Sicherheitstechnik Vertriebs- und Service GmbH



Robert-Koch-Straße 19b

D-55129 Mainz




Förderanlagenabschluss "abs EI90 SLIDE", auf dem Boden, ungetrennte Fördertechnik, Ausführung Standard

[mm]

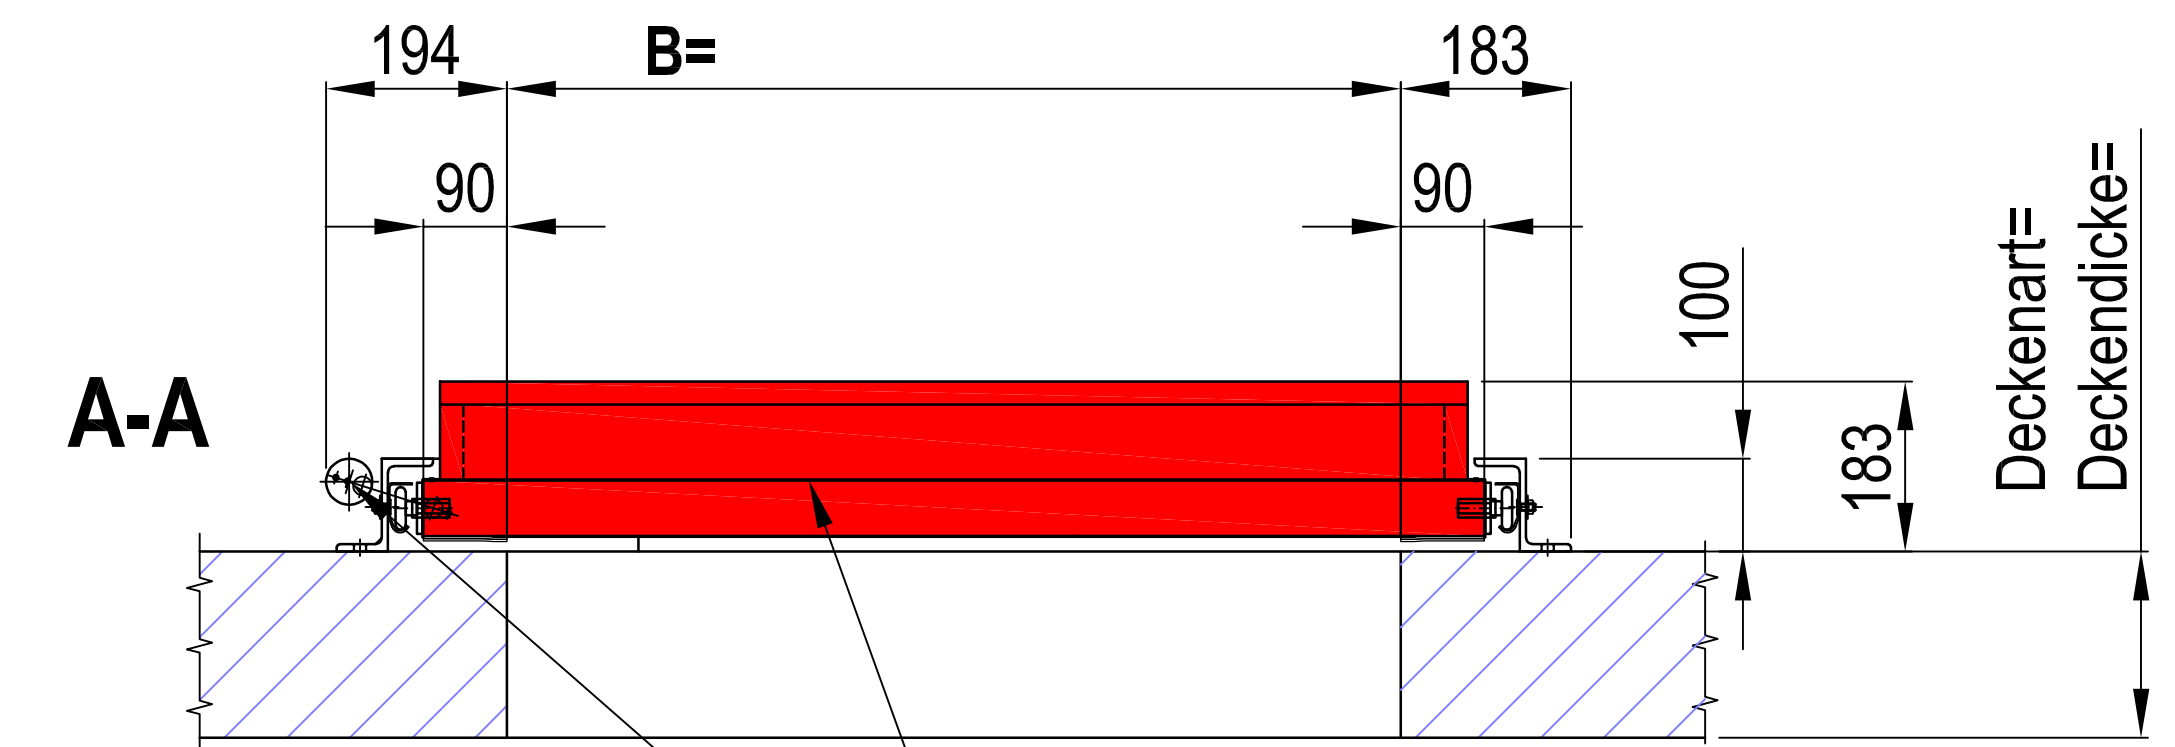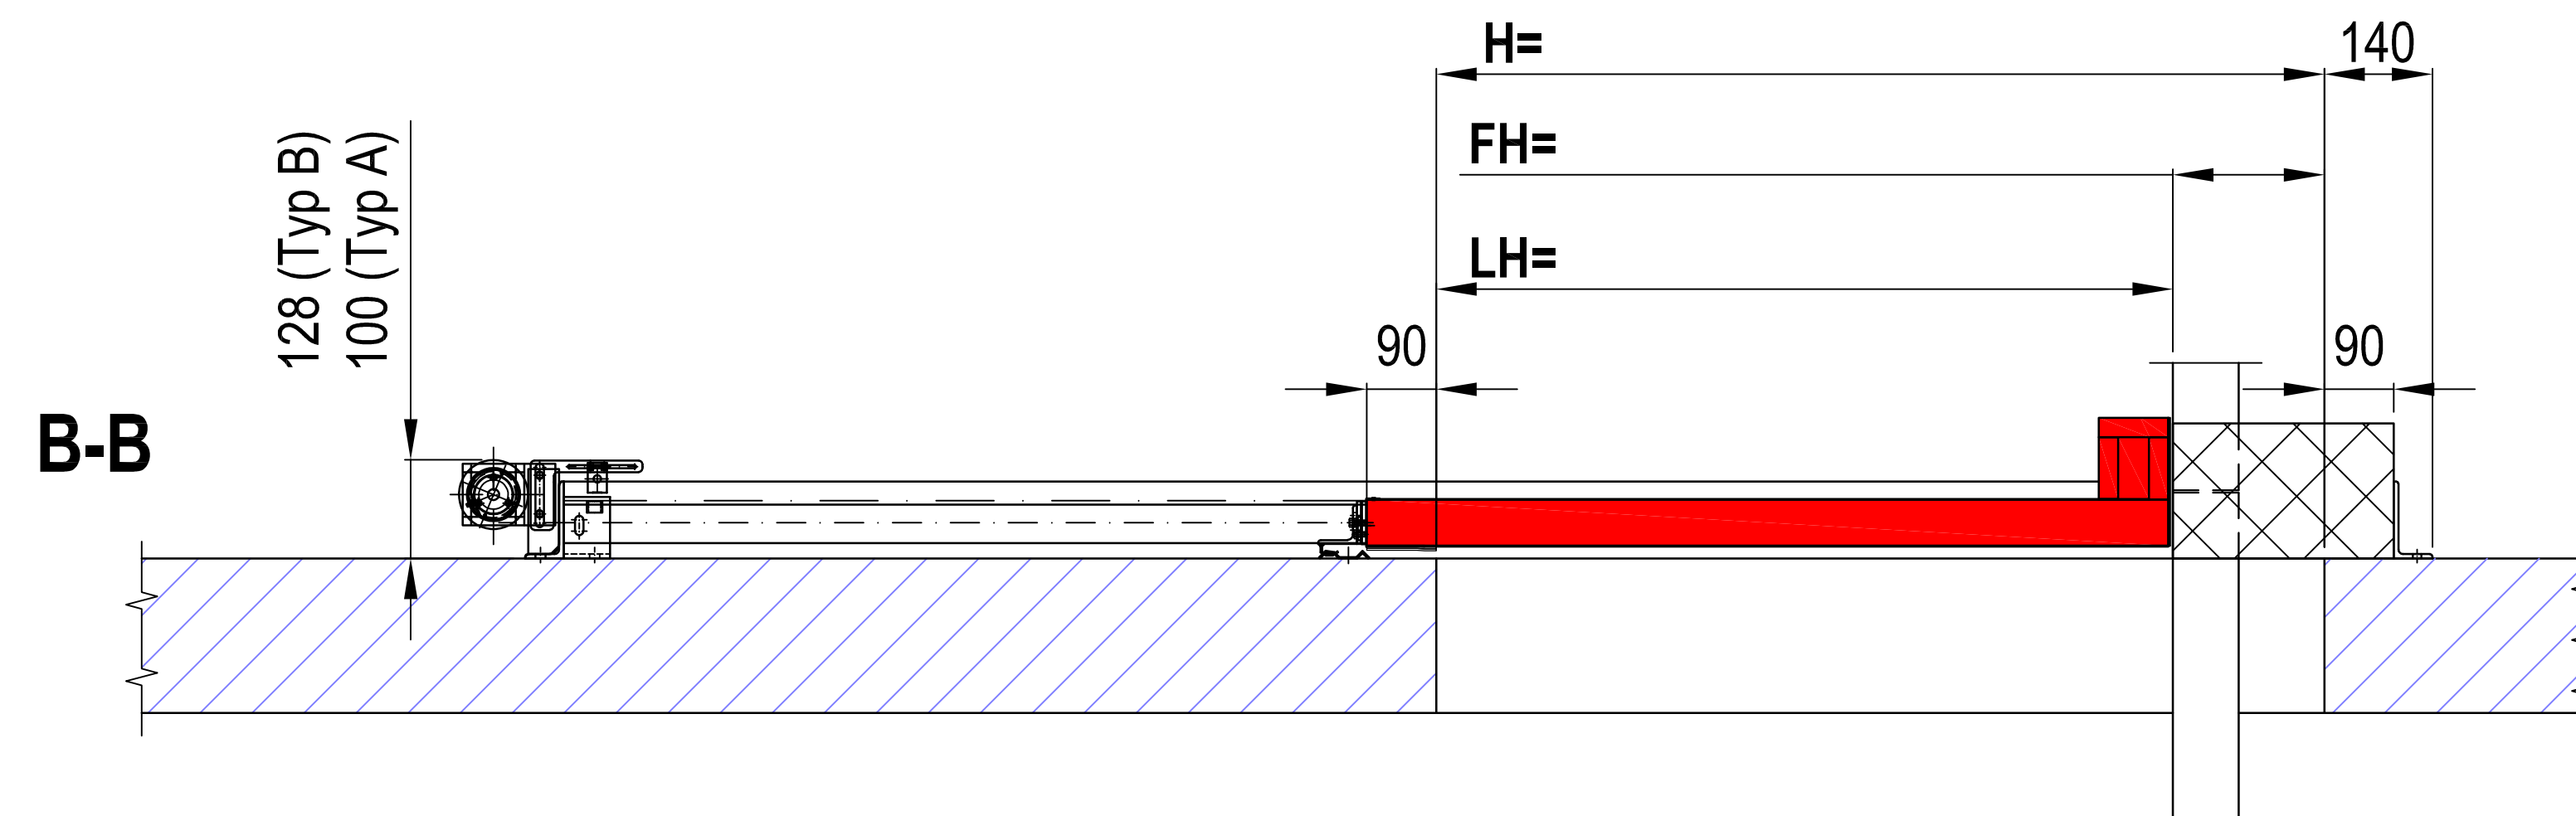

Schieberblatt

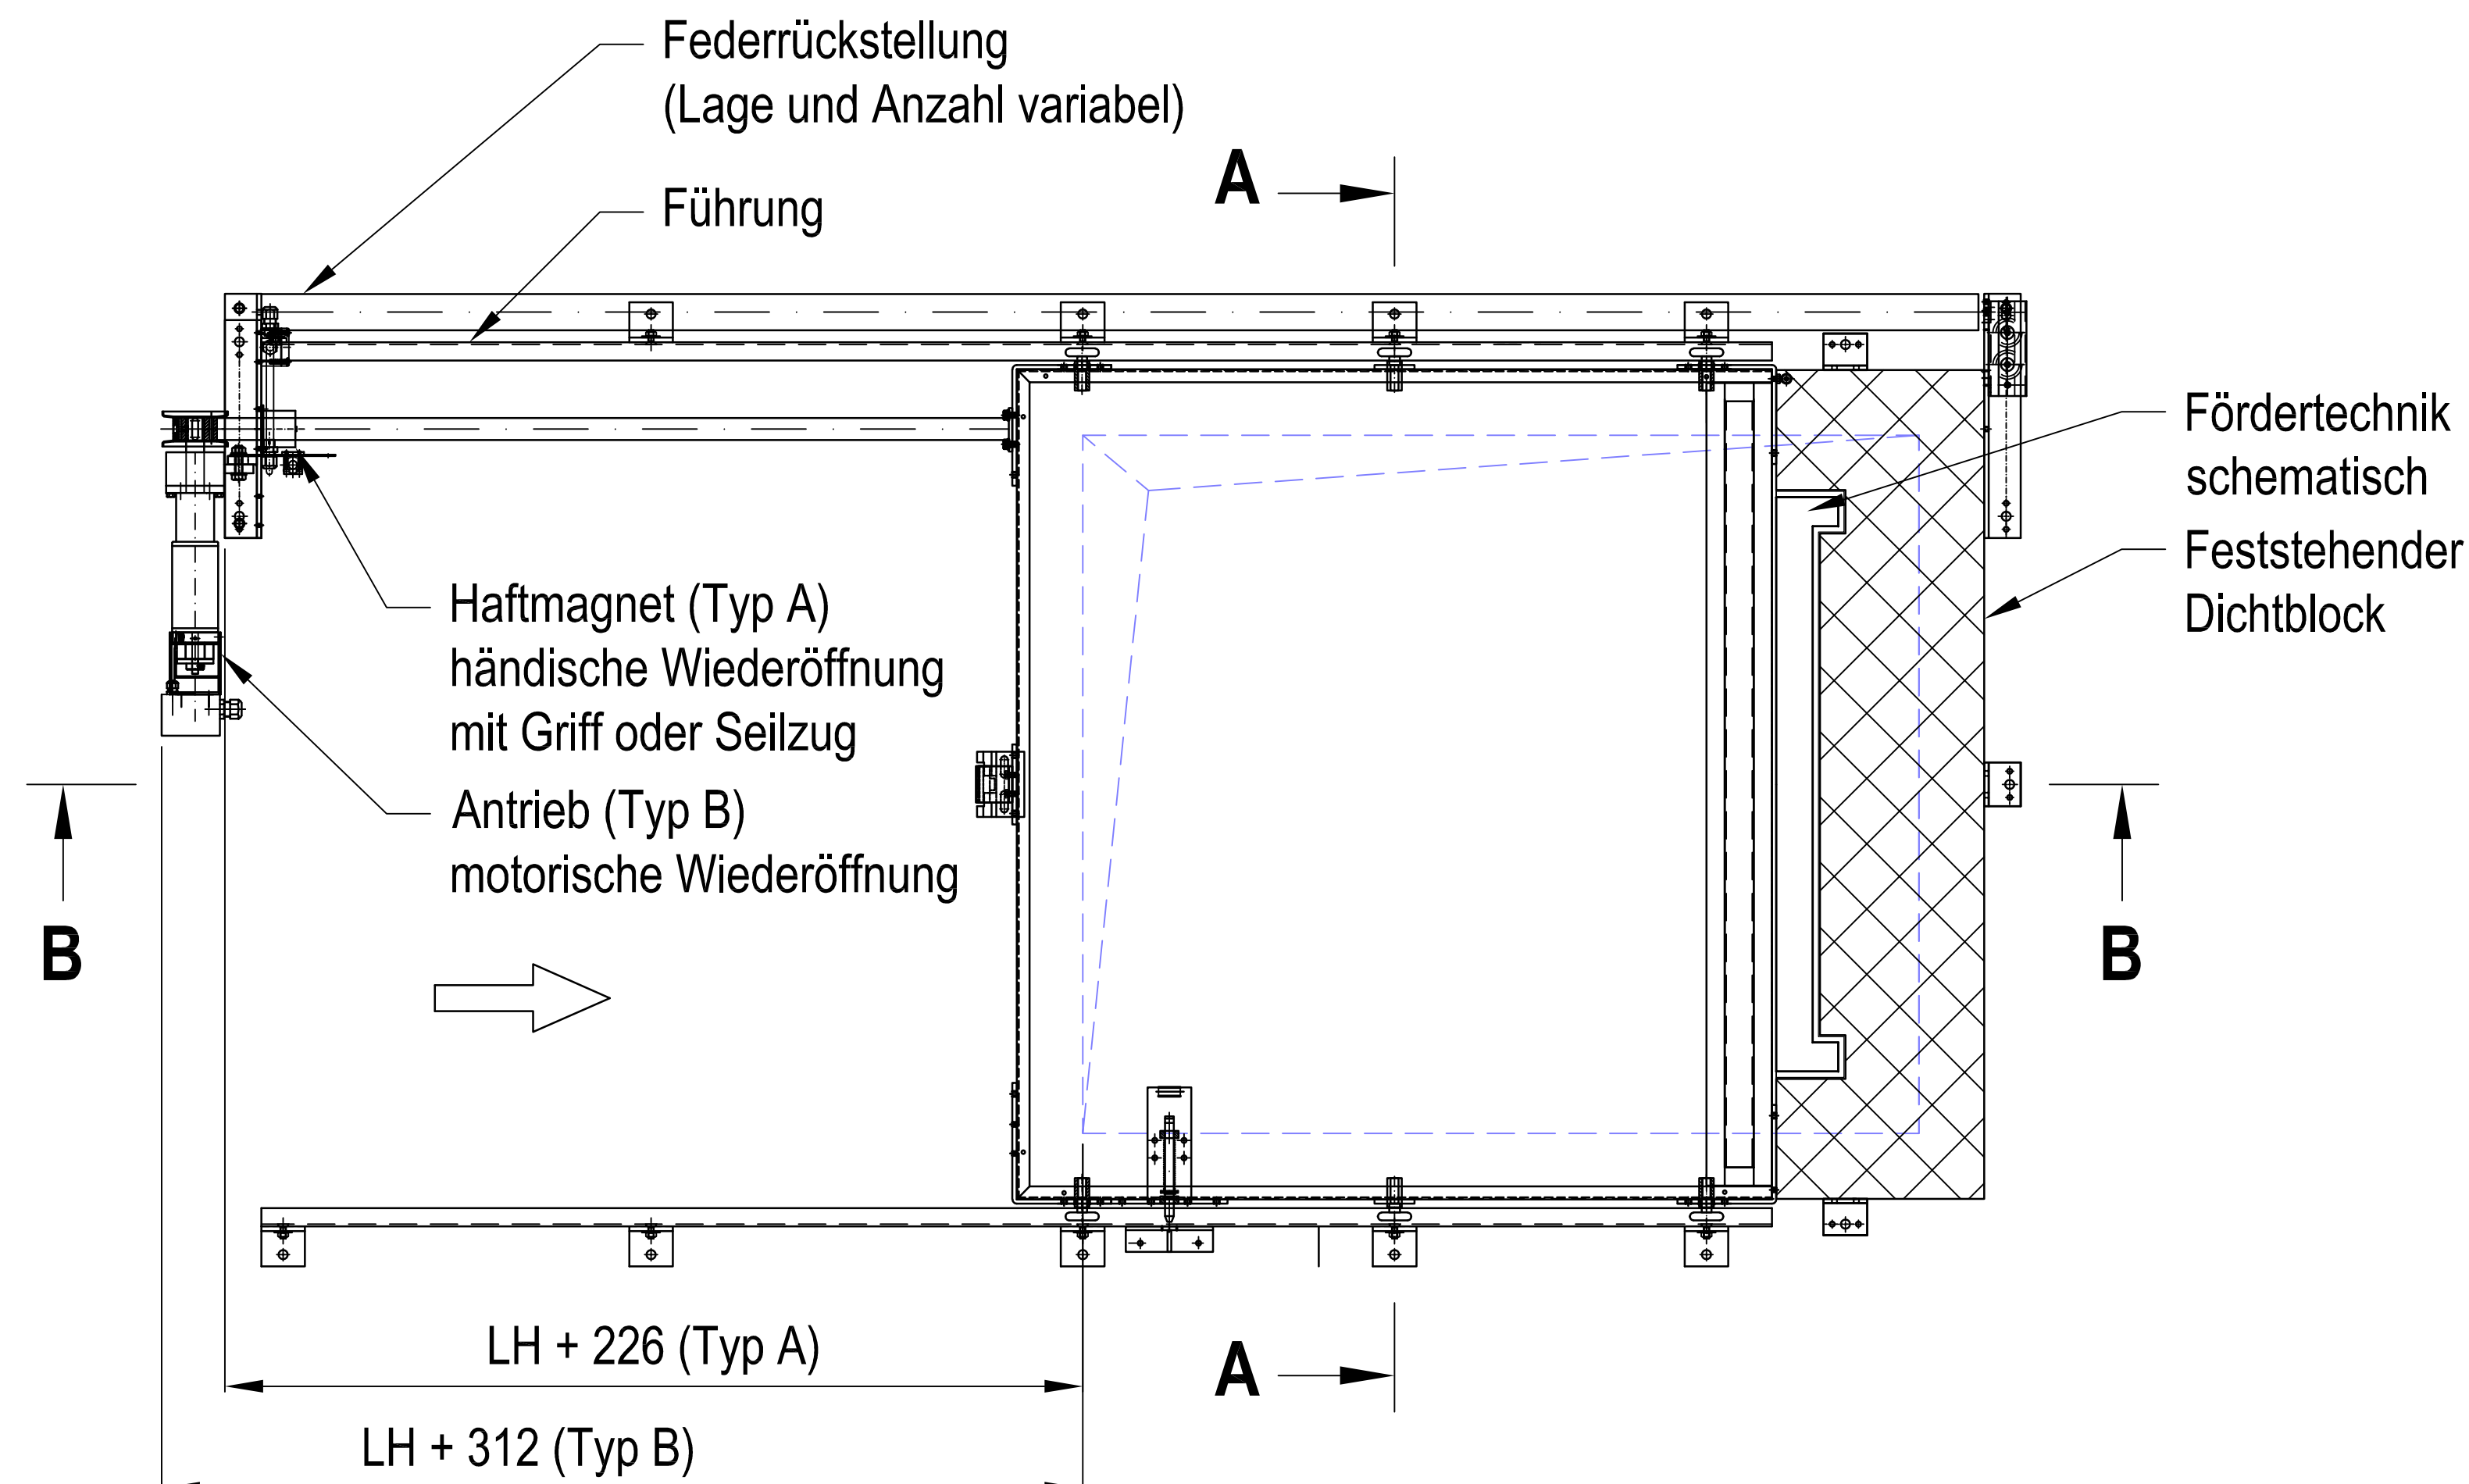Federrückstellung
(Lage und Anzahl variabel)

Verwendbarkeitsnachweise:

ETA-16/0938;

VKF Nr. 22765

Abweichende Abmessungen auf Anfrage!

Achtung:

Die dargestellte Maße sind Standardmaße.

Diese können in einem gewissen Rahmen an

bauliche Gegebenheiten angepasst werden.

Alle Angaben und Abbildungen sind unverbindlich.

Technische Änderungen sind vorbehalten.

Wir freuen uns auf Ihre Anfrage!

Fon +49 6131 5803 27

Fax +49 6131 5803 24

Vertrieb@abs-brandschutz.de

www.abs-brandschutz.de

abs Sicherheitstechnik Vertriebs- und Service GmbH


Robert-Koch-Straße 19b

D-55129 Mainz



Förderanlagenabschluss "abs EI90 SLIDE", auf dem Boden, getrennte Fördertechnik, Ausführung Durchbruch: B / H > 3:1

[mm]

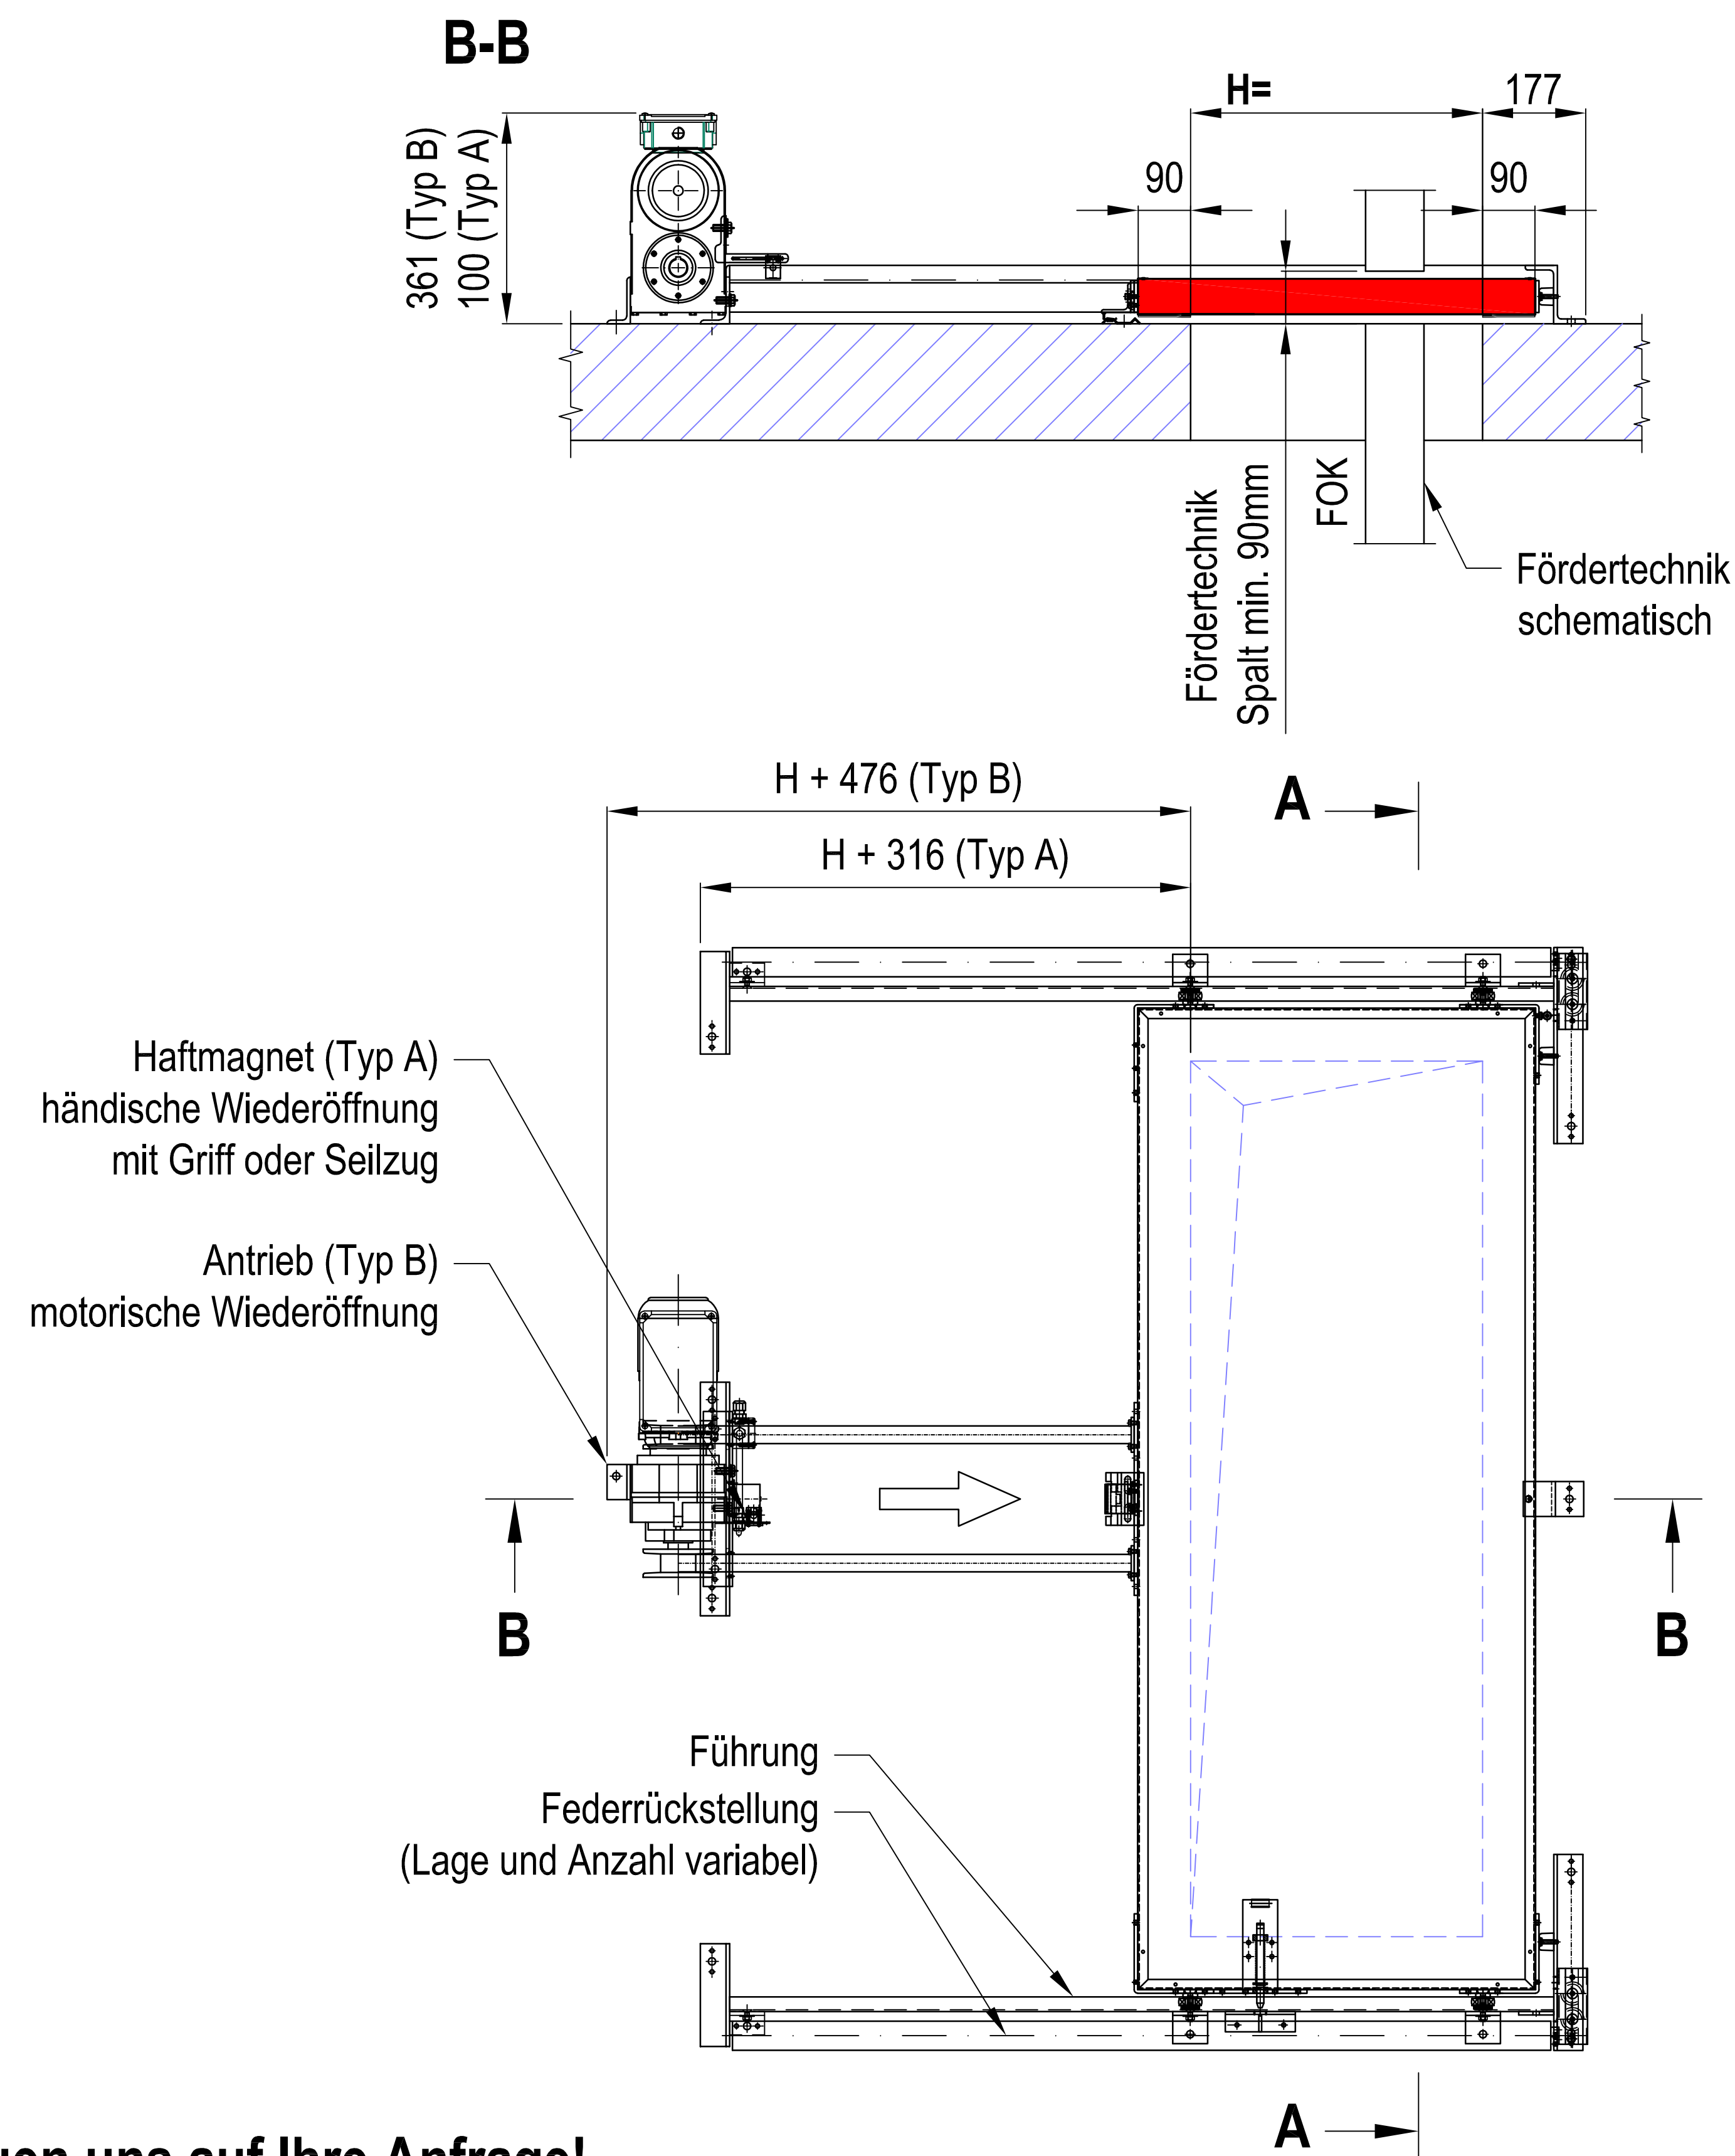

Verwendbarkeitsnachweise:

ETA-16/0938;

VKF Nr. 22765

Abweichende Abmessungen auf Anfrage!

Achtung:

Die dargestellte Maße sind Standardmaße.

Diese können in einem gewissen Rahmen an

bauliche Gegebenheiten angepasst werden.

Alle Angaben und Abbildungen sind unverbindlich.

Technische Änderungen sind vorbehalten.

Wir freuen uns auf Ihre Anfrage!

Fon +49 6131 5803 27

Fax +49 6131 5803 24

Vertrieb@abs-brandschutz.de

www.abs-brandschutz.de

abs Sicherheitstechnik
Vertriebs- und Service GmbH




Robert-Koch-Straße 19b

D-55129 Mainz



Förderanlagenabschluss "abs EI90 SLIDE", auf dem Boden, ungetrennte Fördertechnik, Ausführung Durchbruch: B / LH > 3:1

[mm]

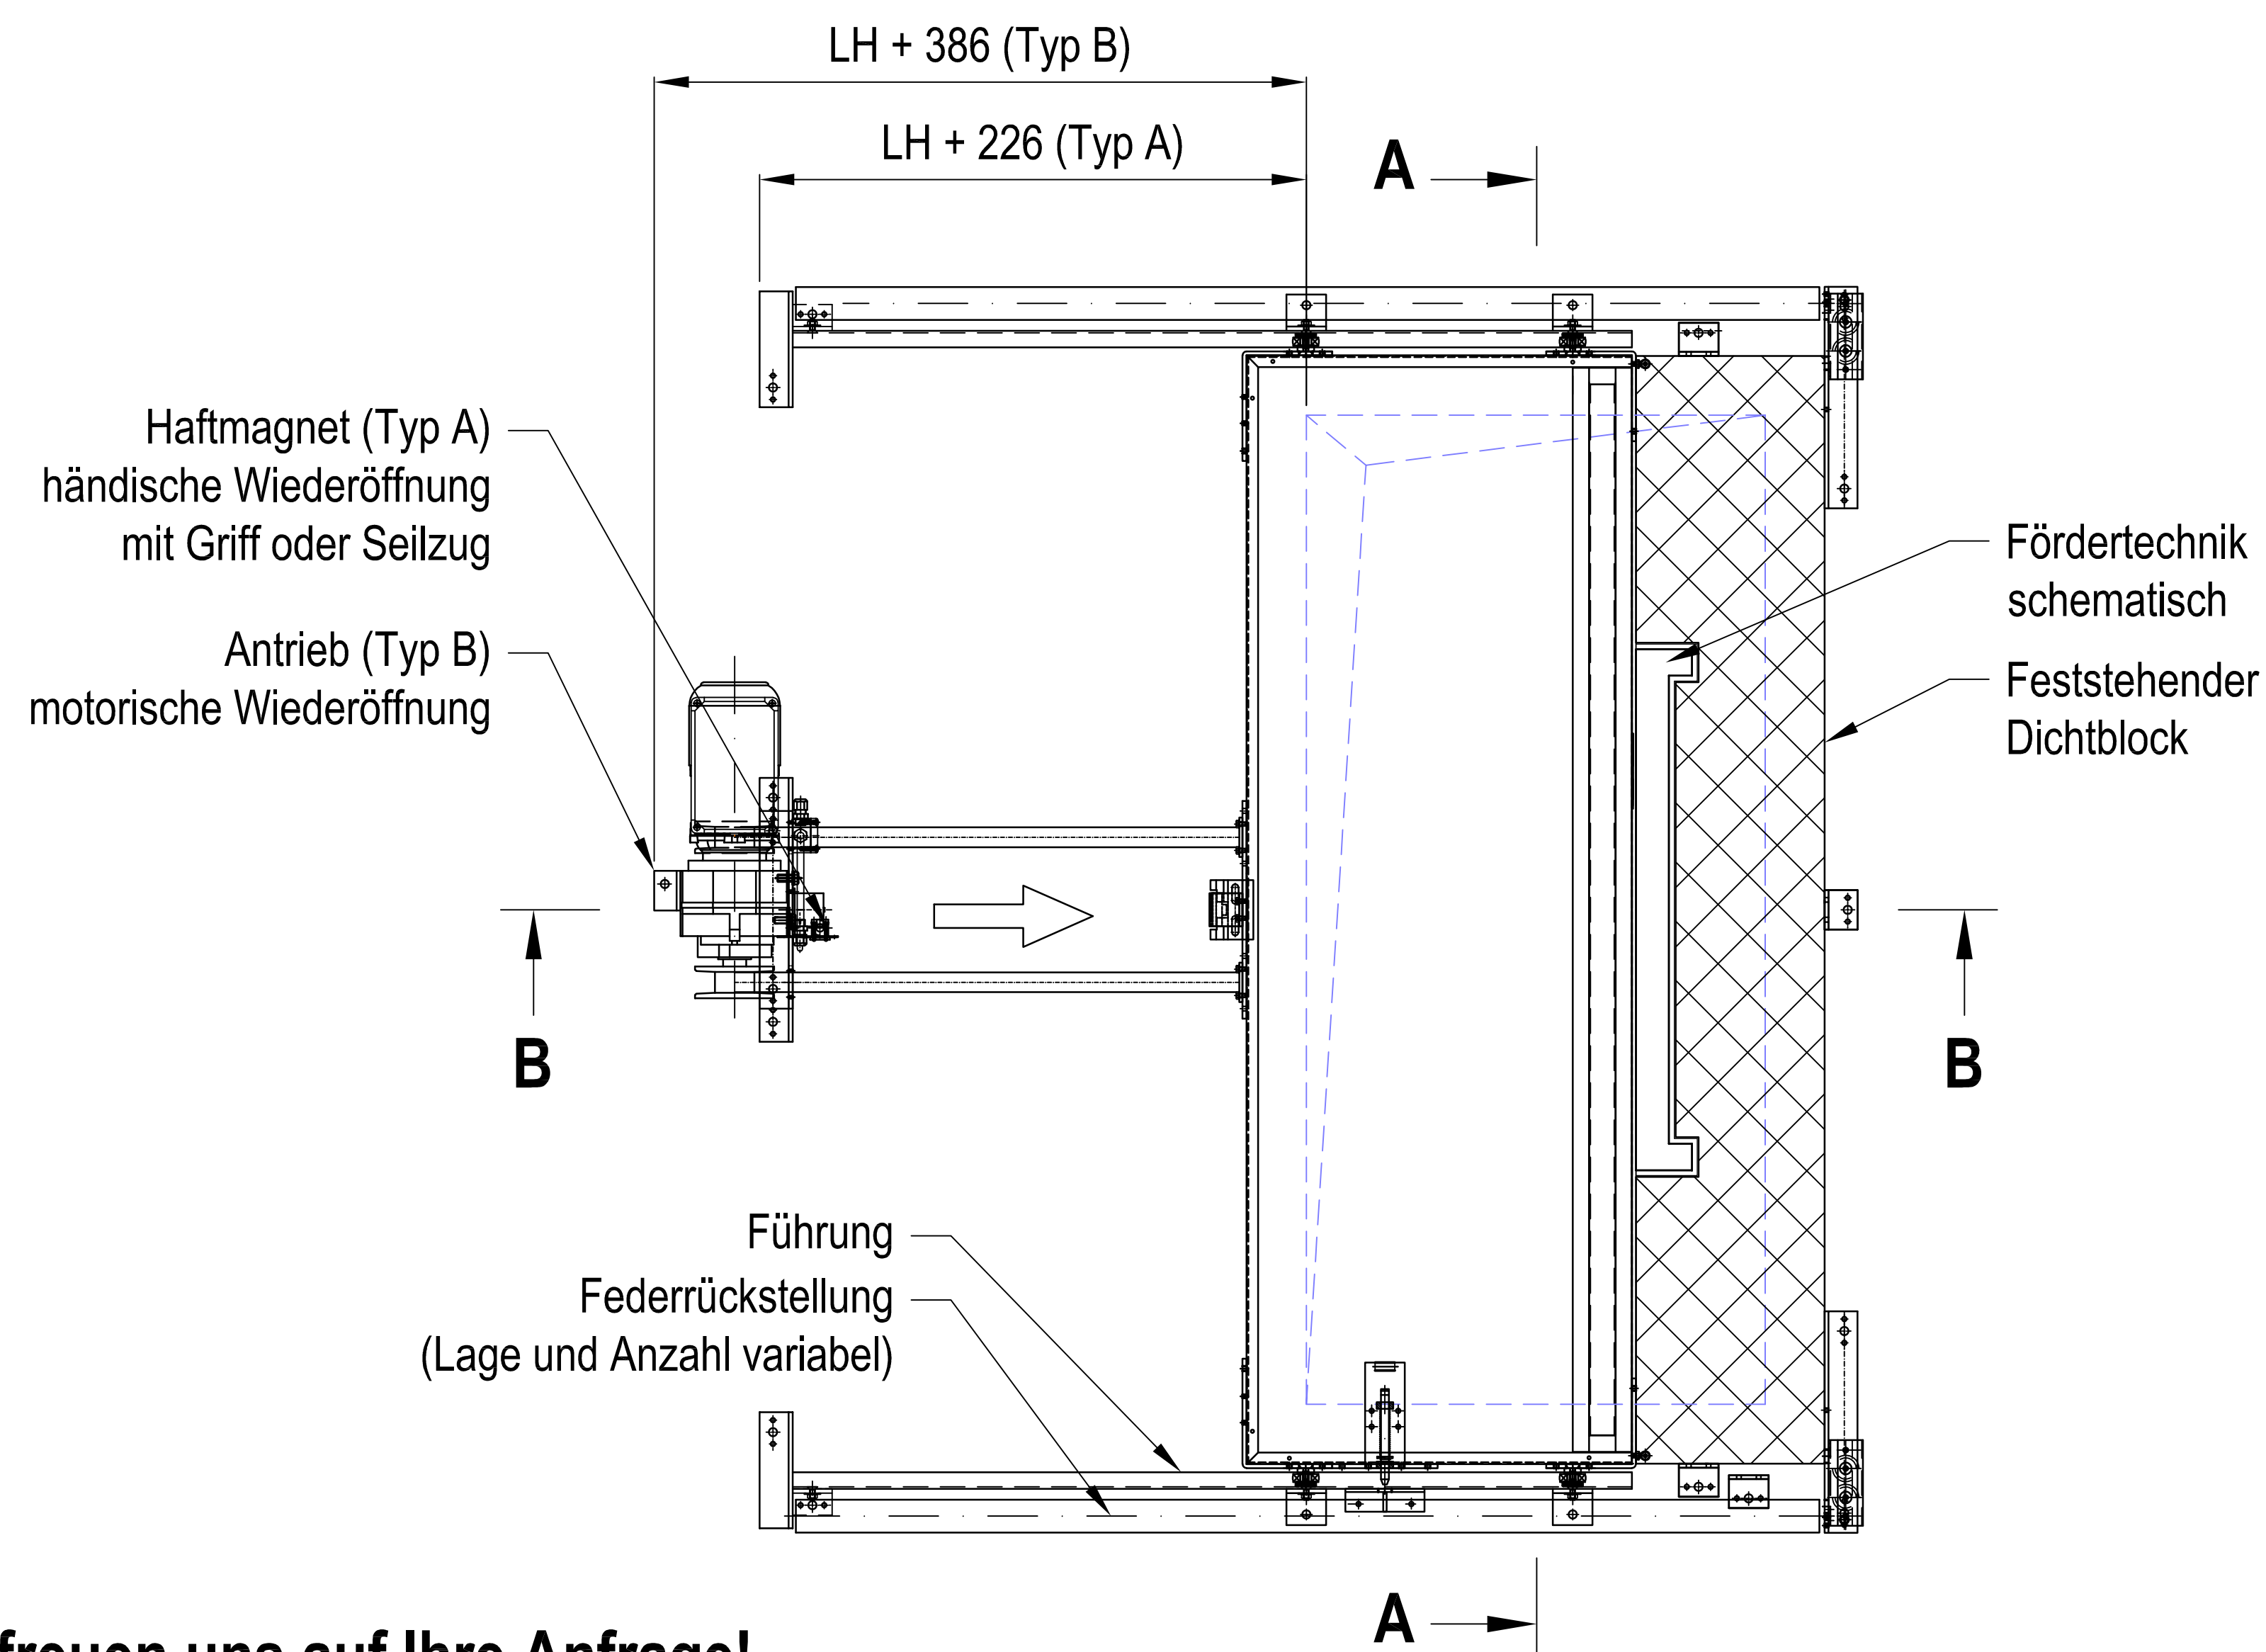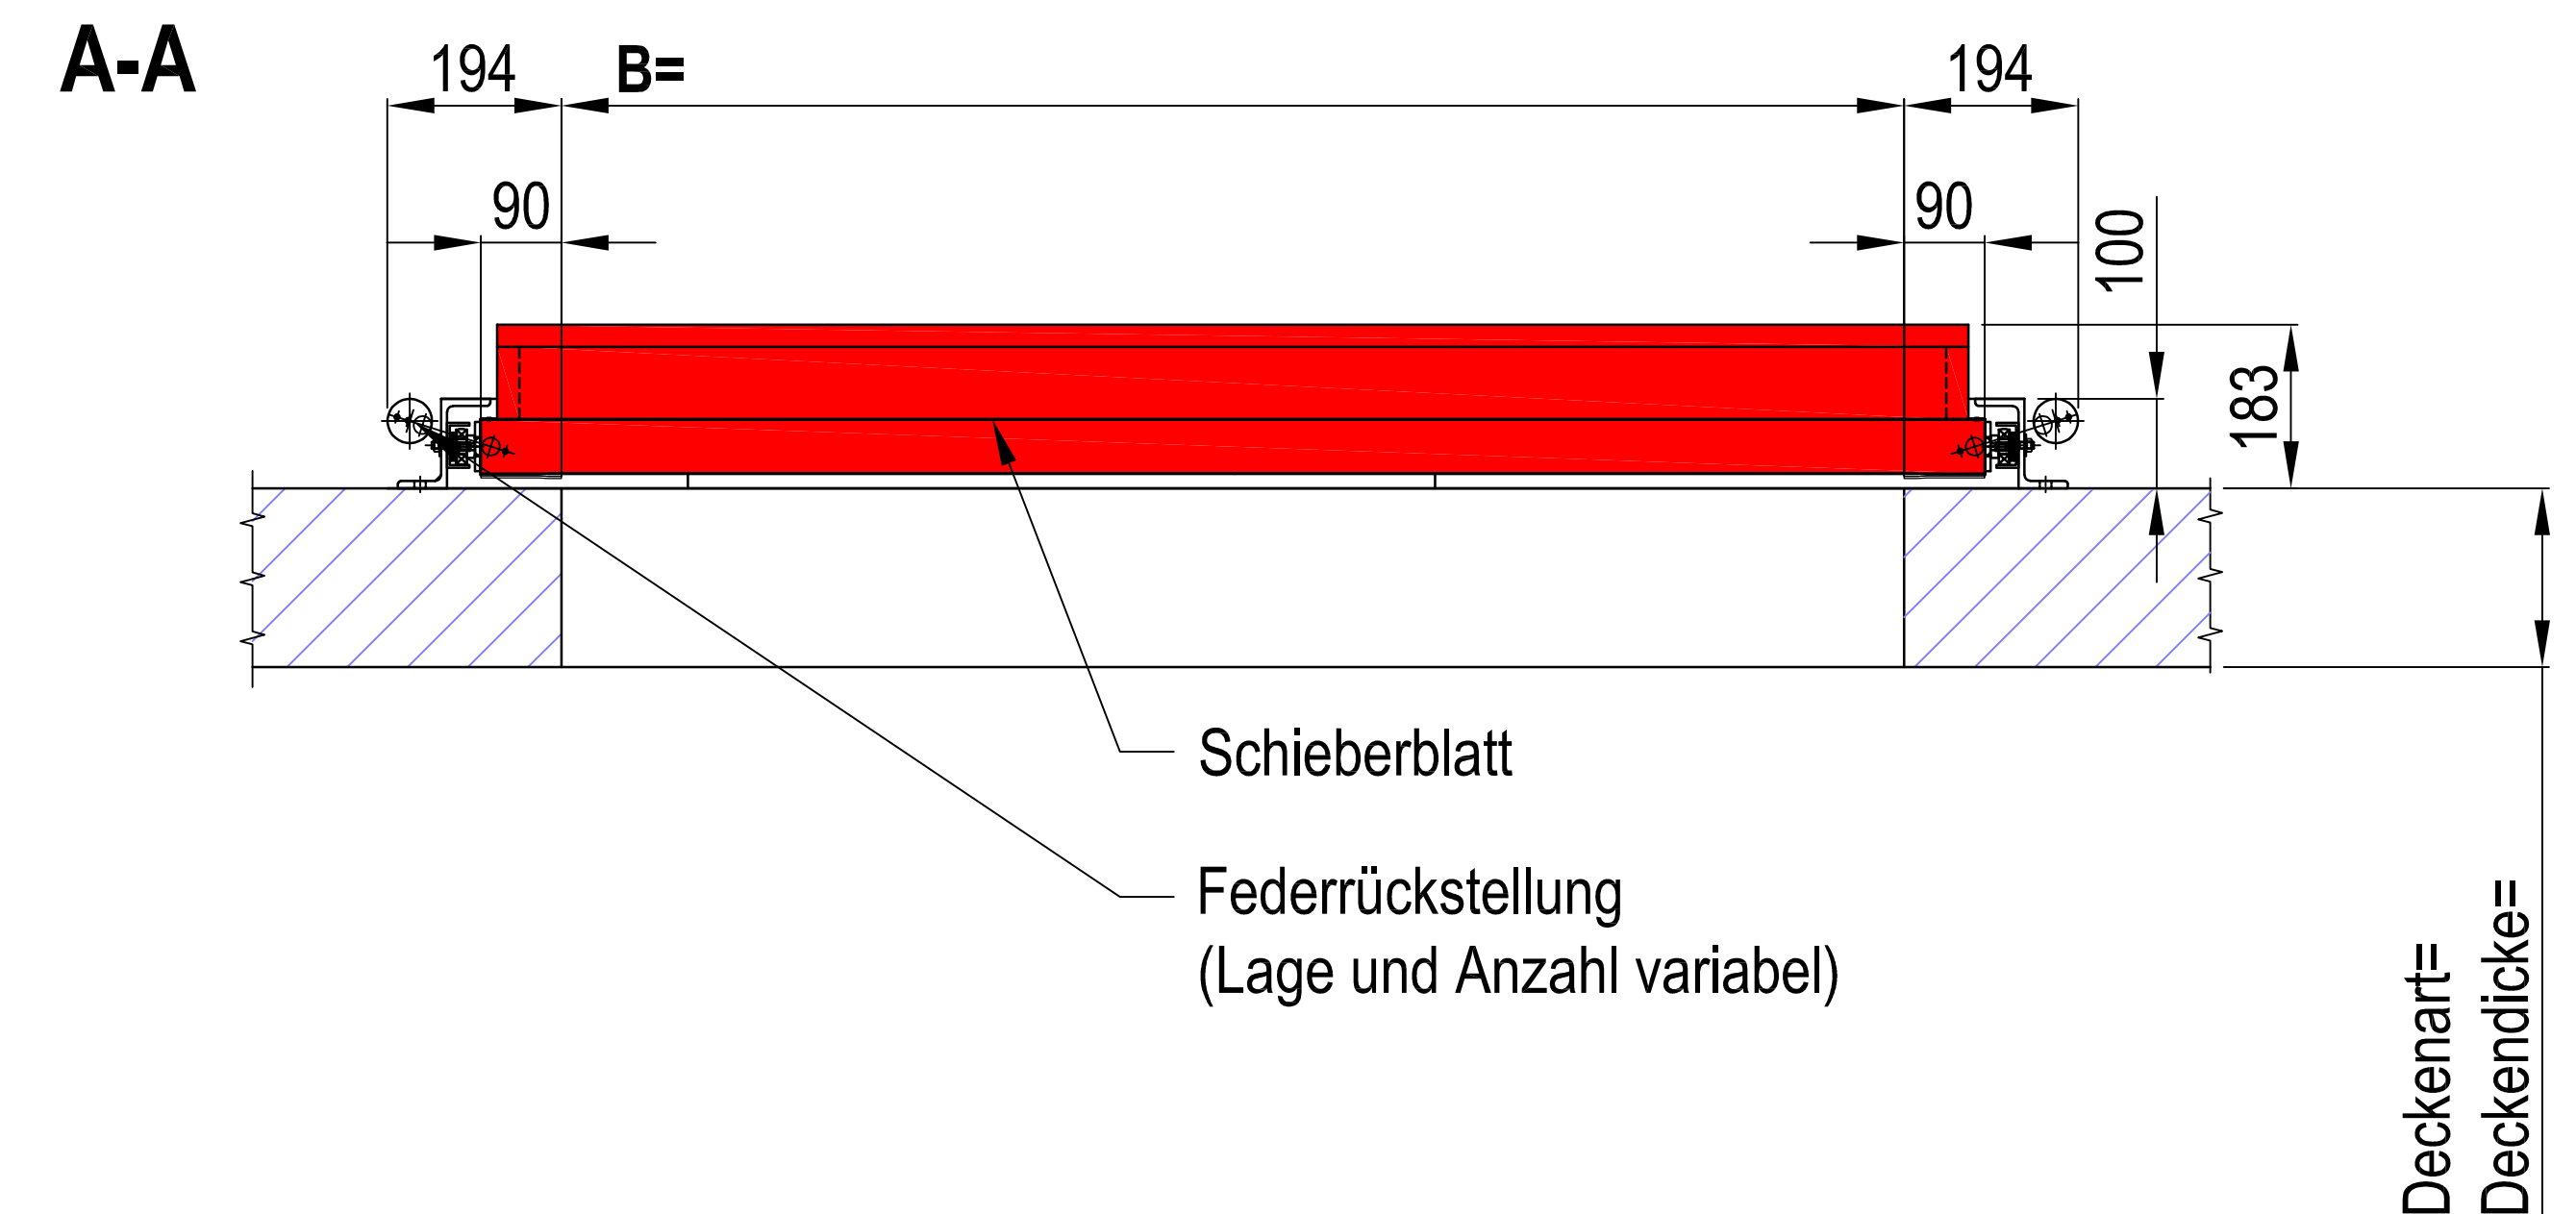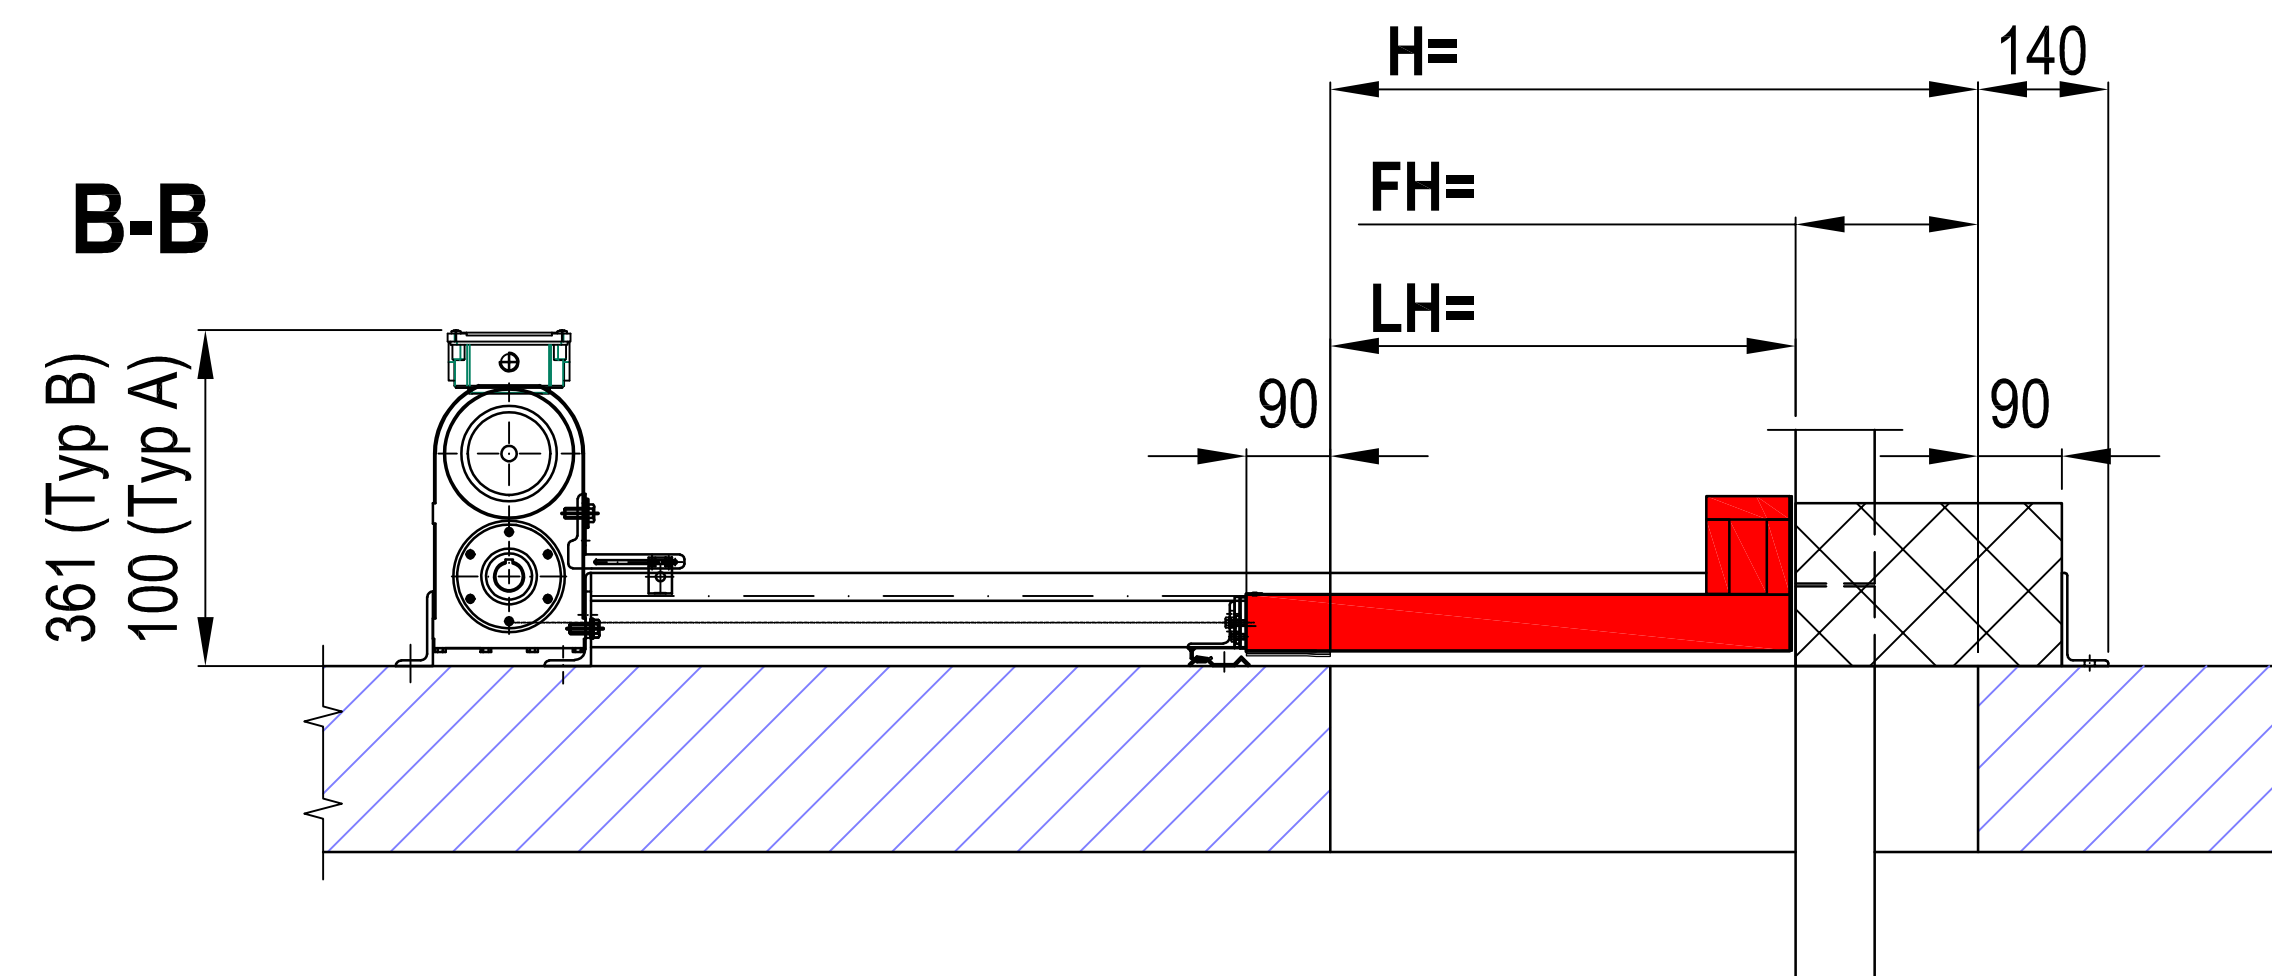

Verwendbarkeitsnachweise:

ETA-16/0938;

VKF Nr. 22765

Abweichende Abmessungen auf Anfrage!

Achtung:

Die dargestellte Maße sind Standardmaße.

Diese können in einem gewissen Rahmen an

bauliche Gegebenheiten angepasst werden.

Alle Angaben und Abbildungen sind unverbindlich.

Technische Änderungen sind vorbehalten.

Wir freuen uns auf Ihre Anfrage!

Fon +49 6131 5803 27

Fax +49 6131 5803 24

Vertrieb@abs-brandschutz.de

www.abs-brandschutz.de

abs Sicherheitstechnik Vertriebs- und Service GmbH

Robert-Koch-Straße 19b

D-55129 Mainz

