
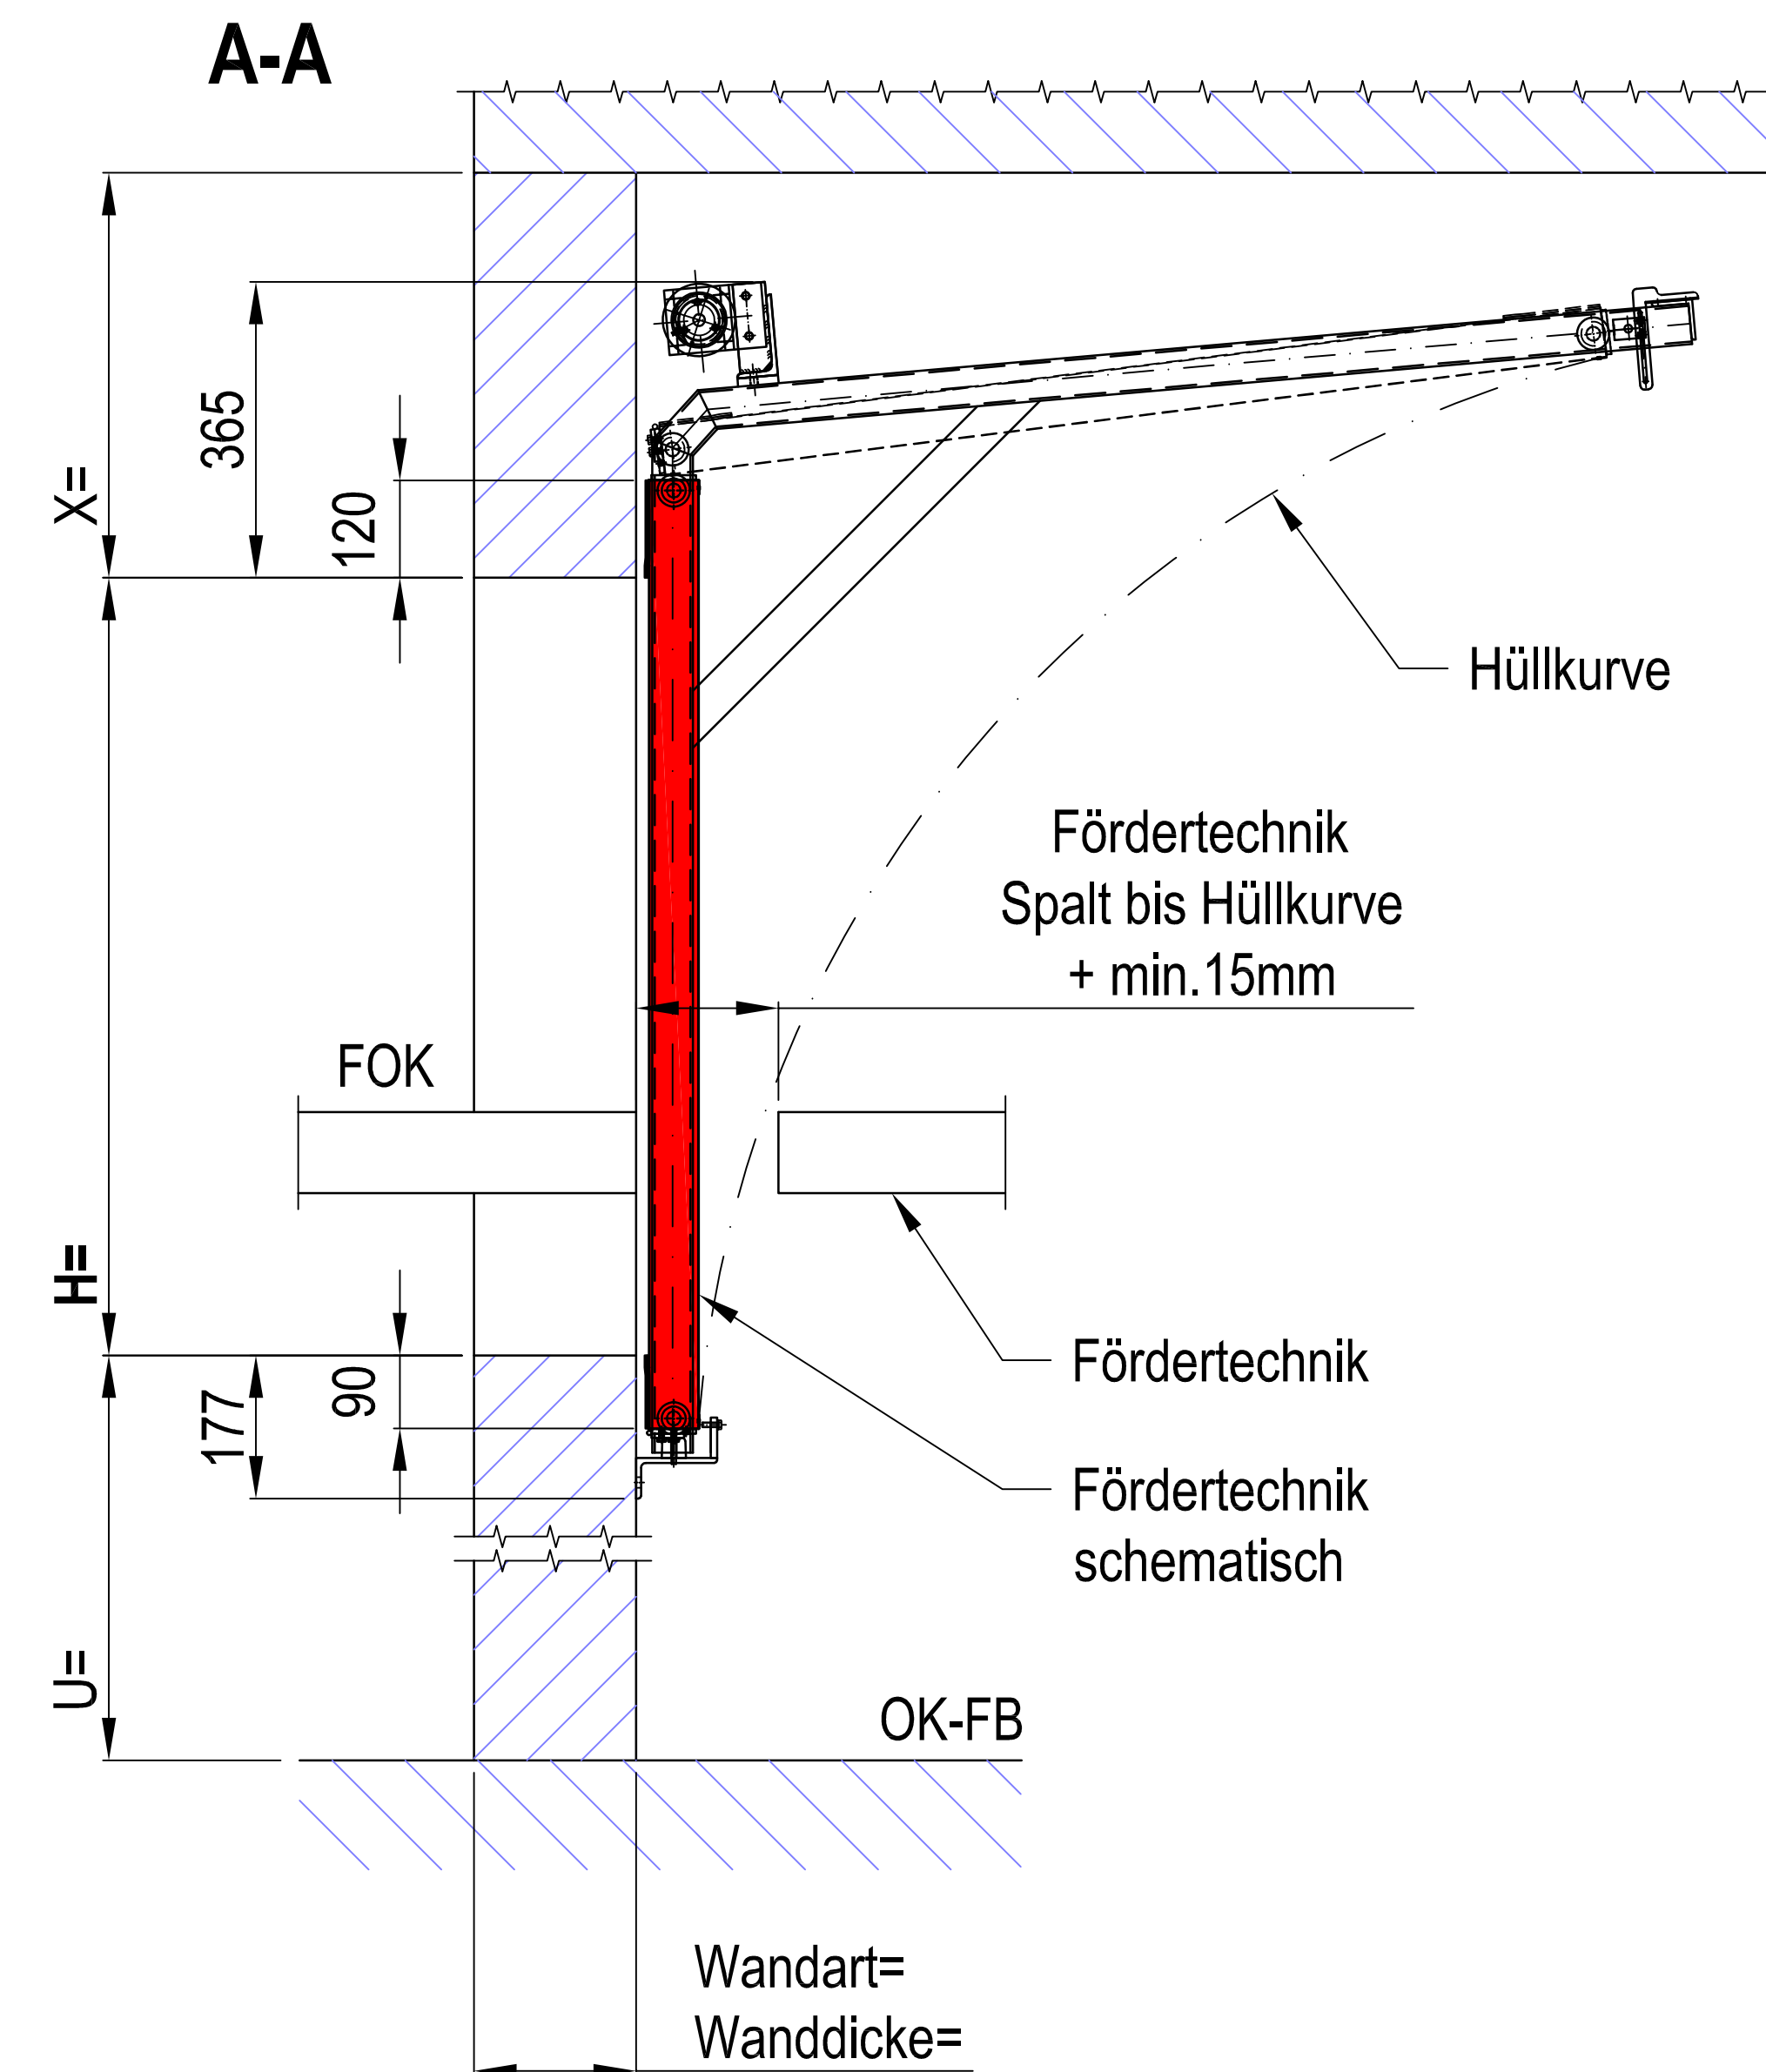


Förderanlagenabschluss "abs EI90 SLIDE", von oben nach unten schwenkend, getrennte Fördertechnik, Ausführung Durchbruch: B x H ≤ 0,75m²

[mm]

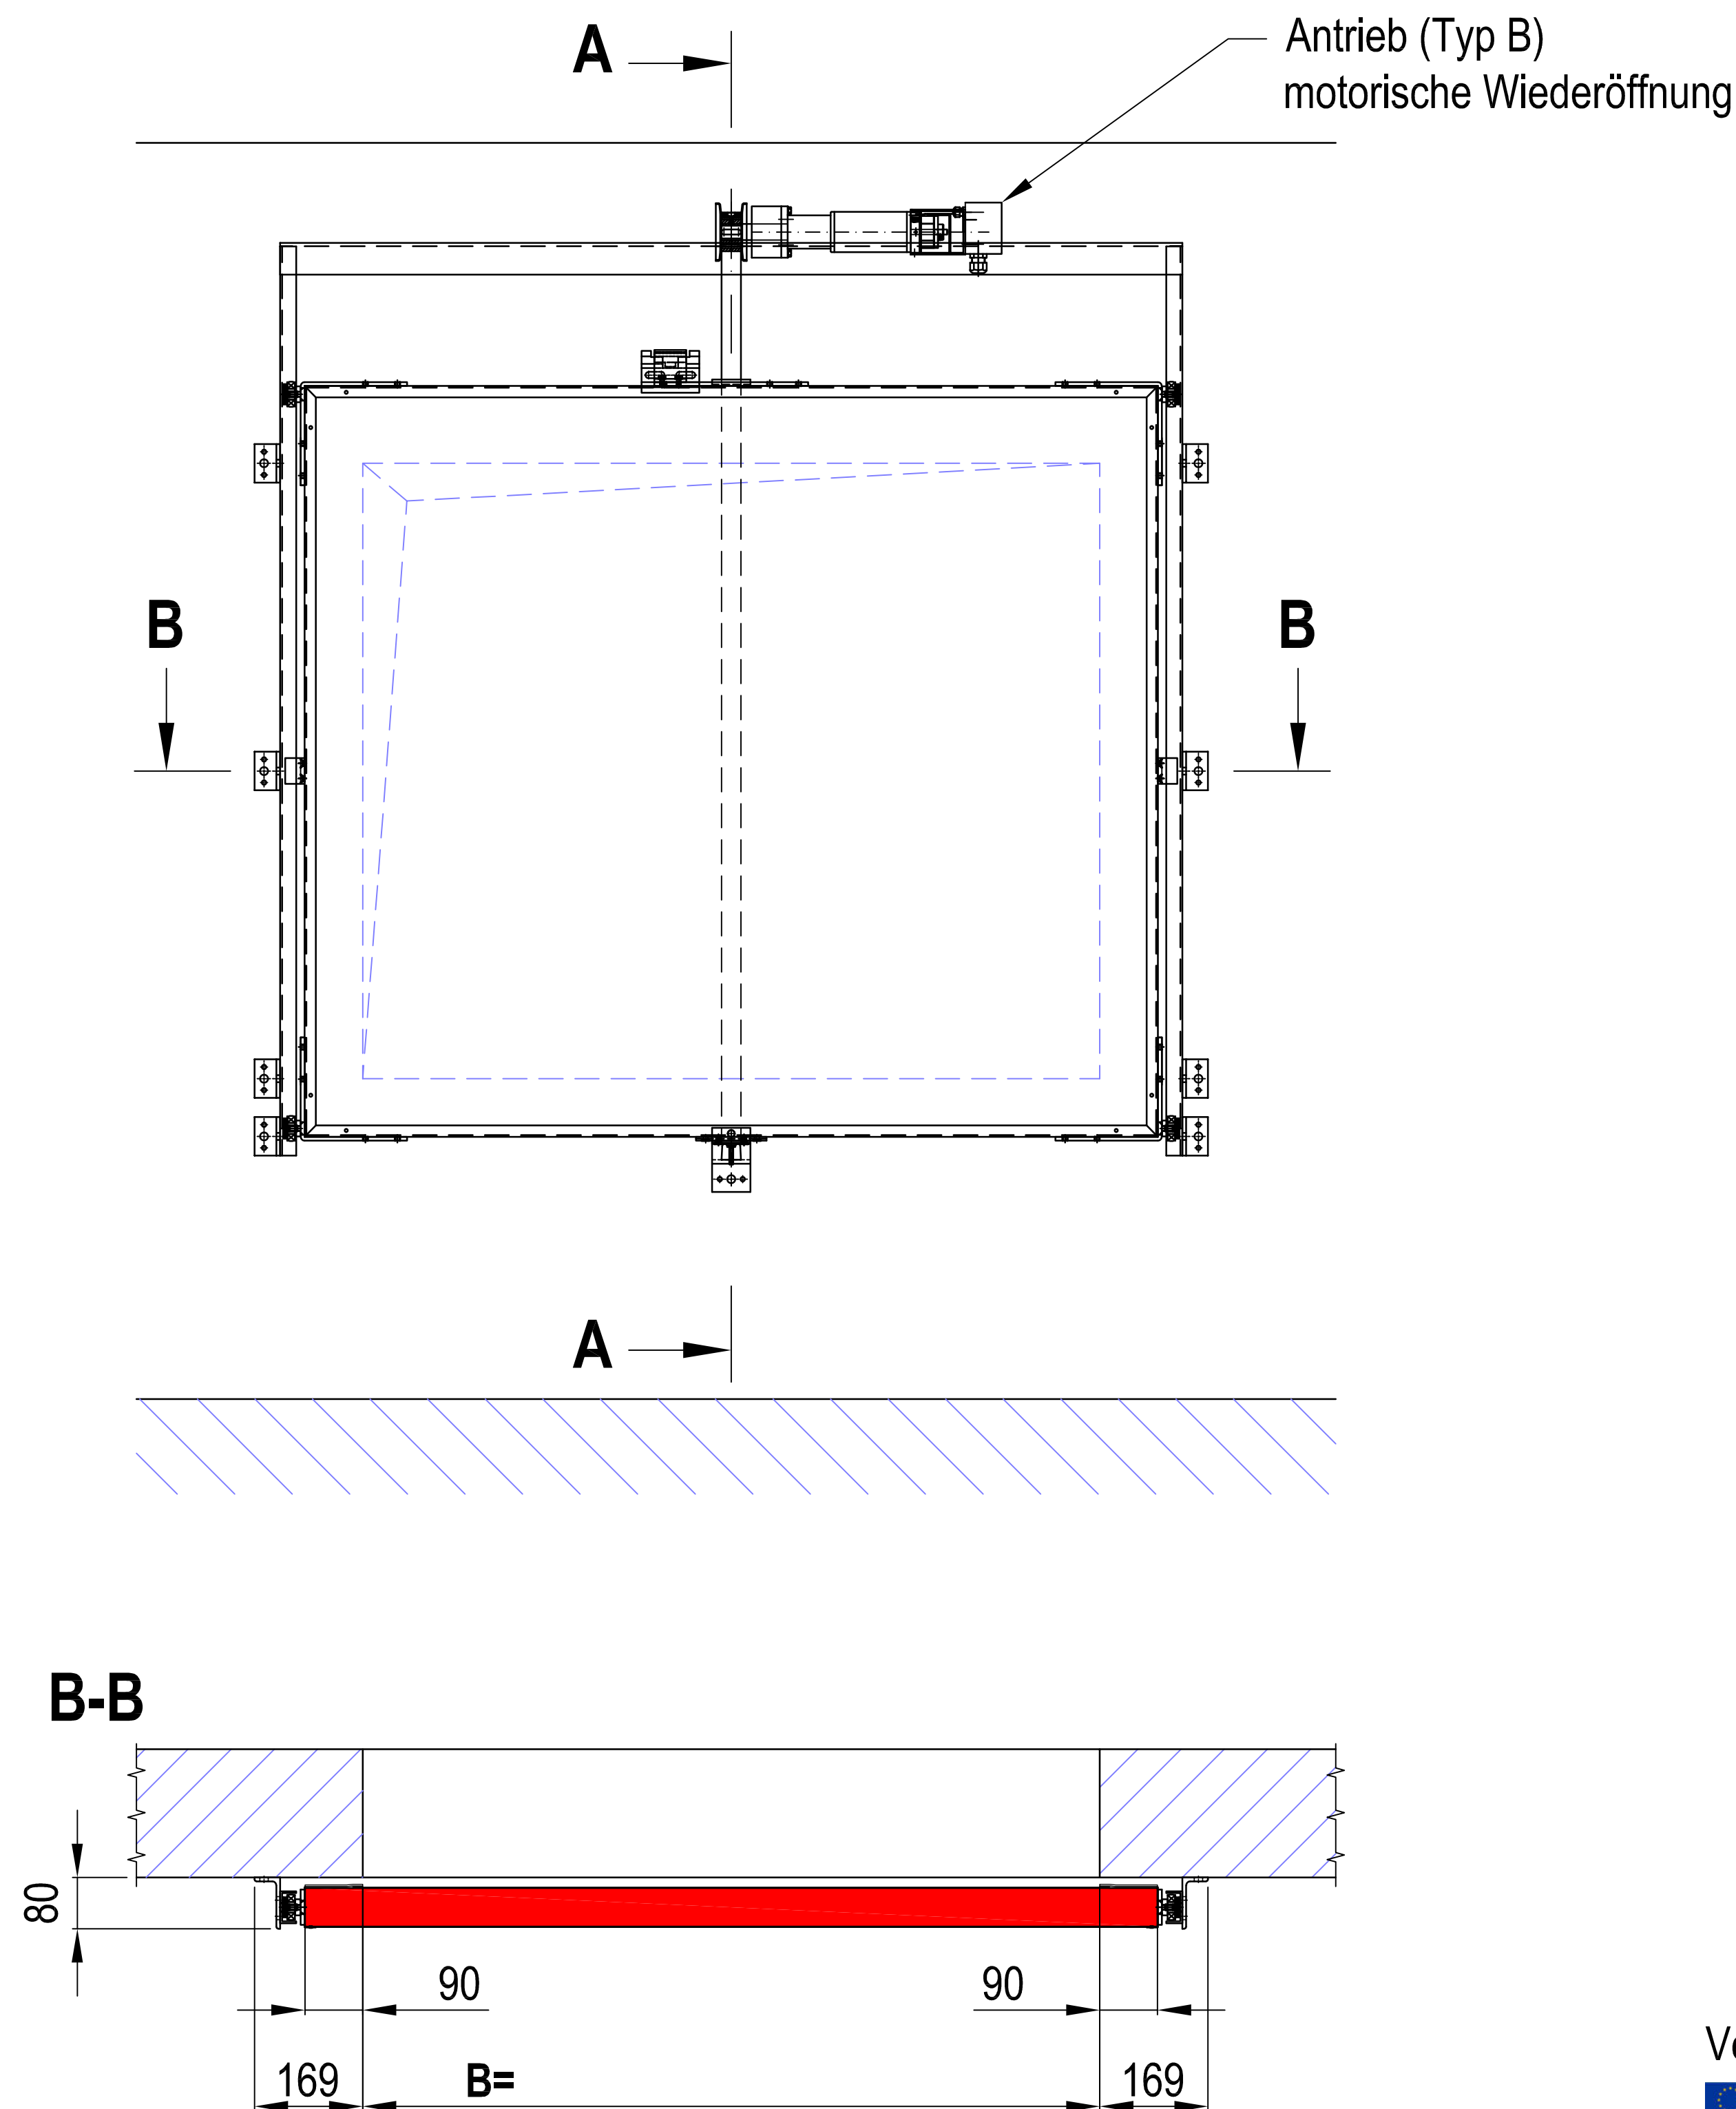

Verwendbarkeitsnachweise:

ETA-16/0938;

VKF Nr. 22765

Abweichende Abmessungen auf Anfrage!

Achtung:

Die dargestellte Maße sind Standardmaße.

Diese können in einem gewissen Rahmen an

bauliche Gegebenheiten angepasst werden.

Alle Angaben und Abbildungen sind unverbindlich.

Technische Änderungen sind vorbehalten.

Wir freuen uns auf Ihre Anfrage!

Fon +49 6131 5803 27

Fax +49 6131 5803 24

Vertrieb@abs-brandschutz.de

www.abs-brandschutz.de


abs Sicherheitstechnik Vertriebs- und Service GmbH

Robert-Koch-Straße 19b

D-55129 Mainz



Förderanlagenabschluss "abs EI90 SLIDE", von oben nach unten schwenkend, ungetrennte Fördertechnik, Ausführung Durchbruch: B x LH <= 0,75m² [mm]

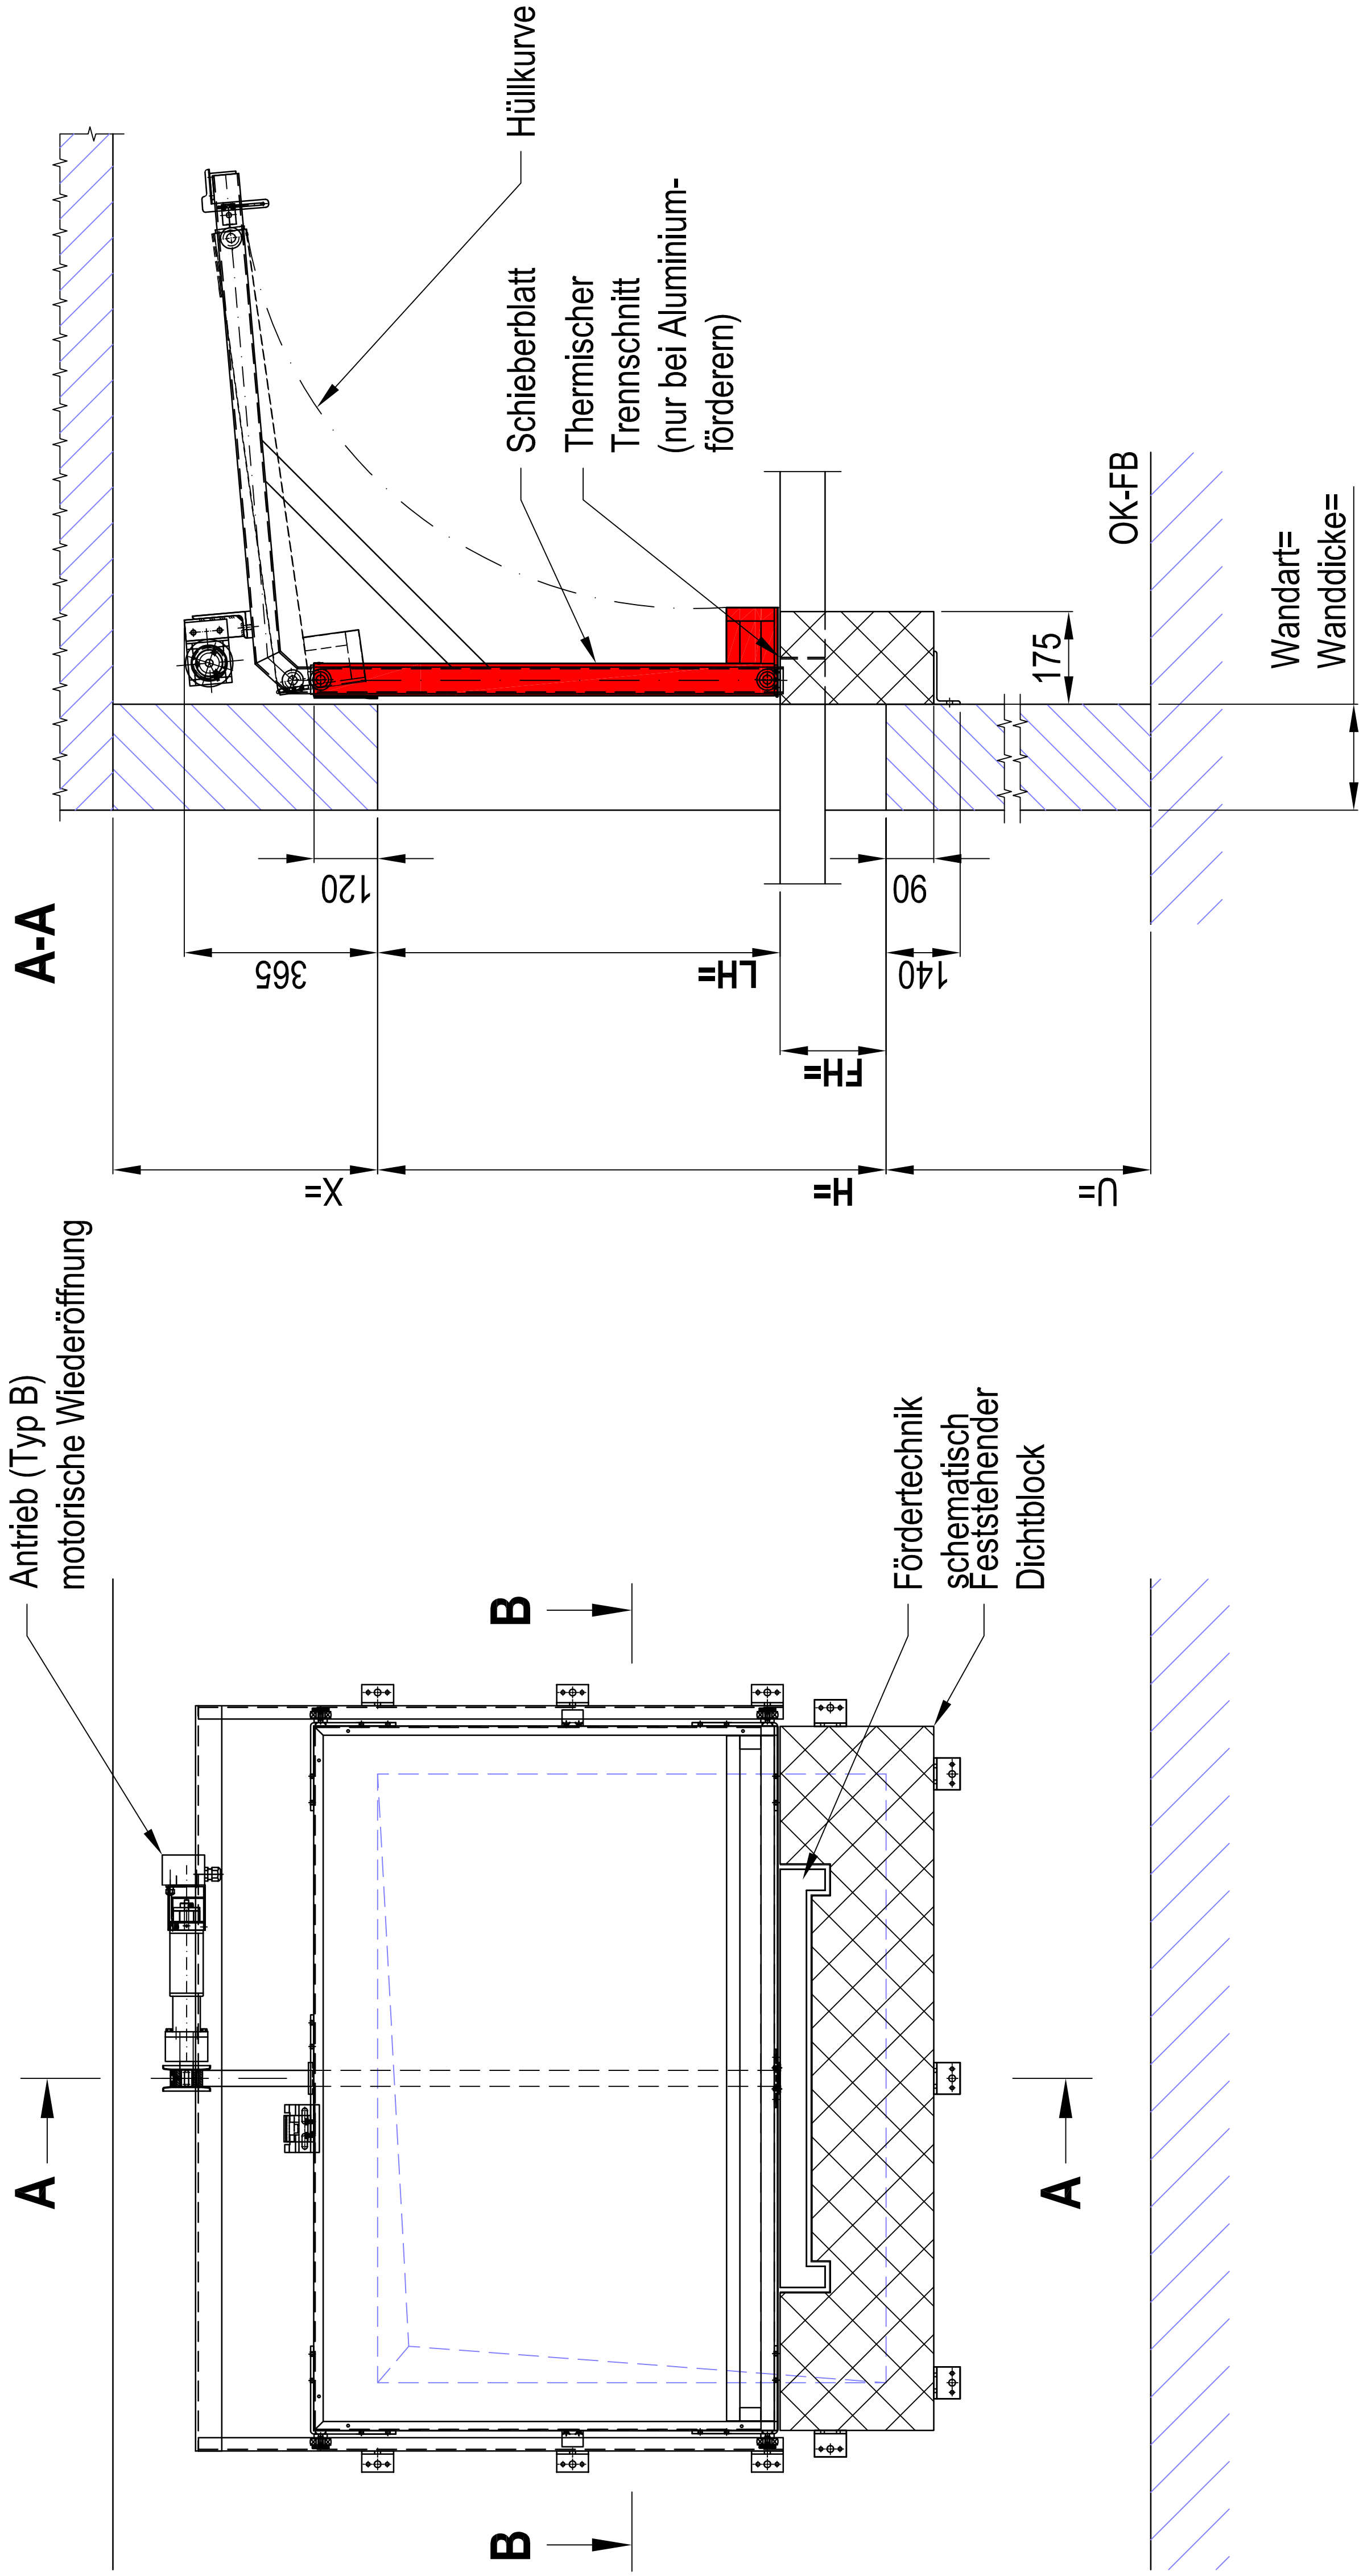

Verwendbarkeitsnachweise:

ETA-16/0938;

VKF Nr. 22765

Abweichende Abmessungen auf Anfrage!

Achtung:


Die dargestellte Maße sind Standardmaße.

Diese können in einem gewissen Rahmen an

bauliche Gegebenheiten angepasst werden.

Alle Angaben und Abbildungen sind unverbindlich.

Technische Änderungen sind vorbehalten.

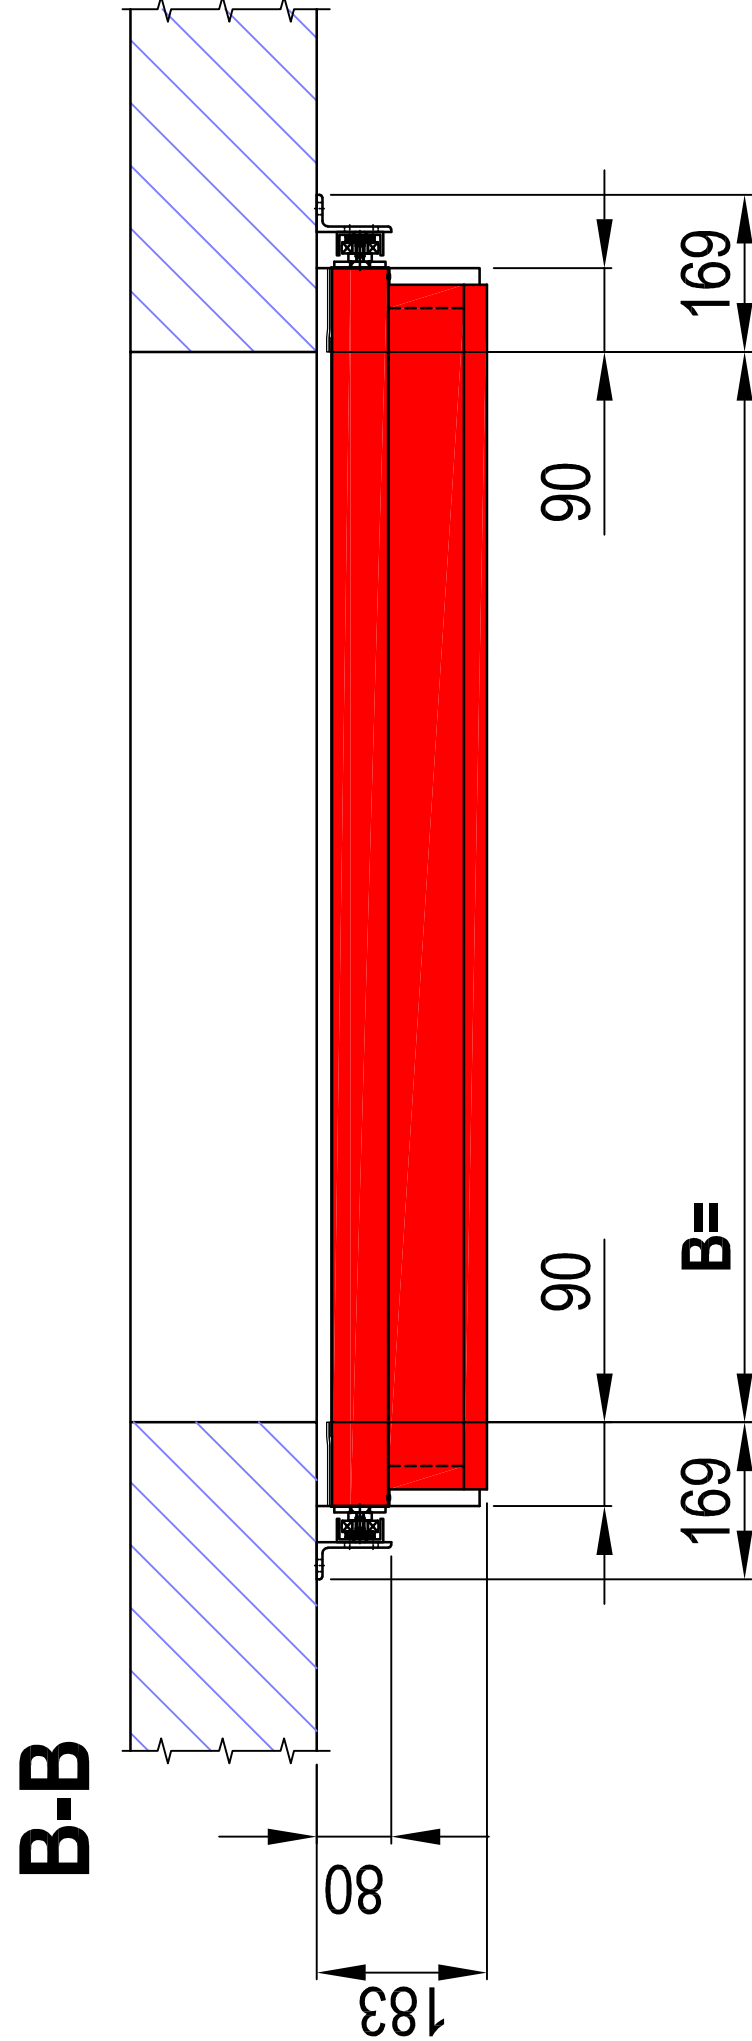

Wir freuen uns auf Ihre Anfrage!

Fon +49 6131 5803 27




Fax +49 6131 5803 24

Vertrieb@abs-brandschutz.de

www.abs-brandschutz.de

Förderanlagenabschluss "abs EI90 SLIDE", von oben nach unten schwenkend, getrennte Fördertechnik, Ausführung Standard

[mm]

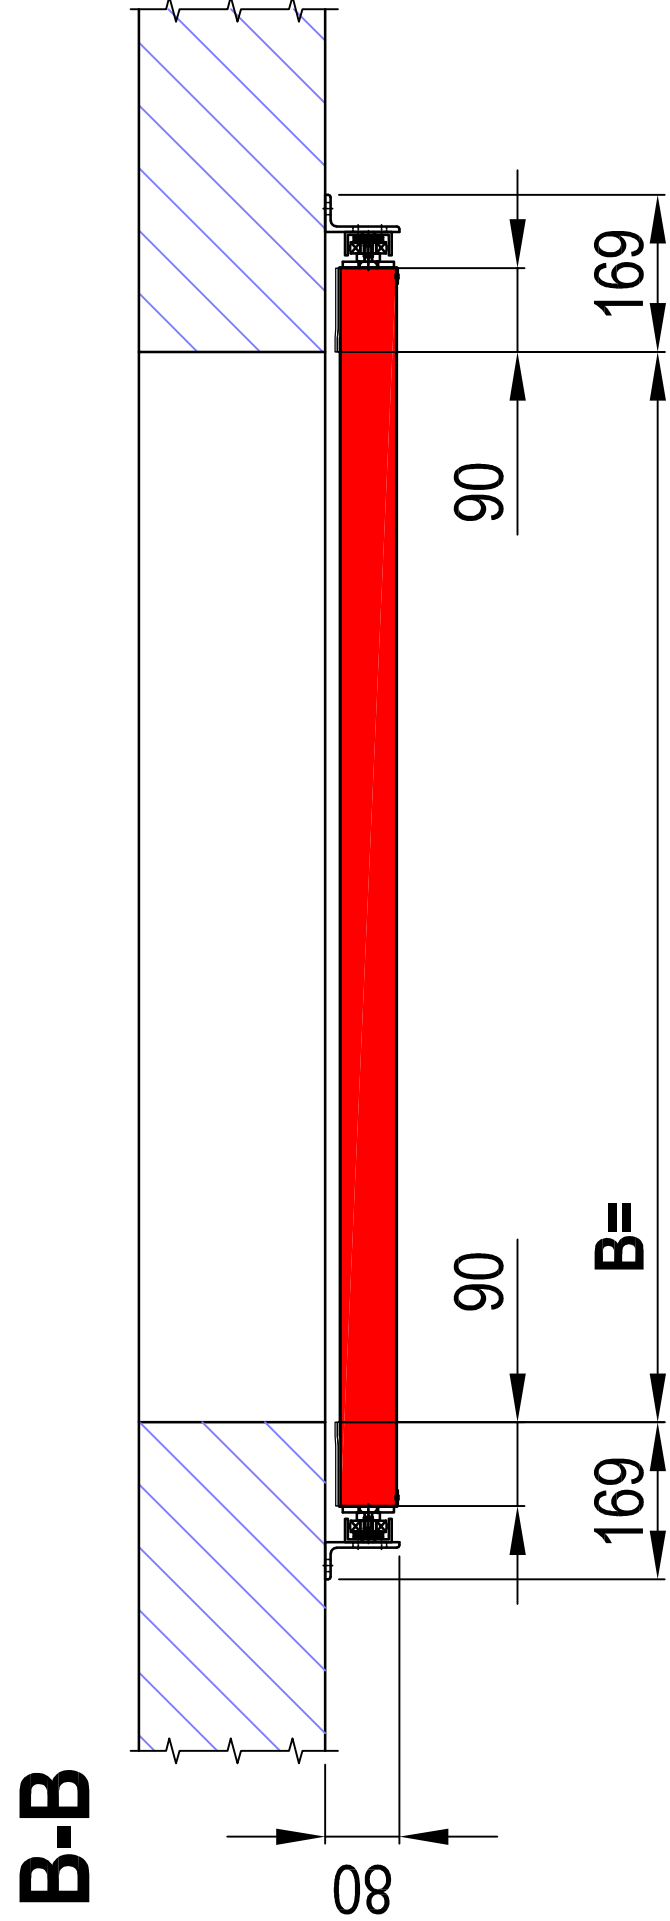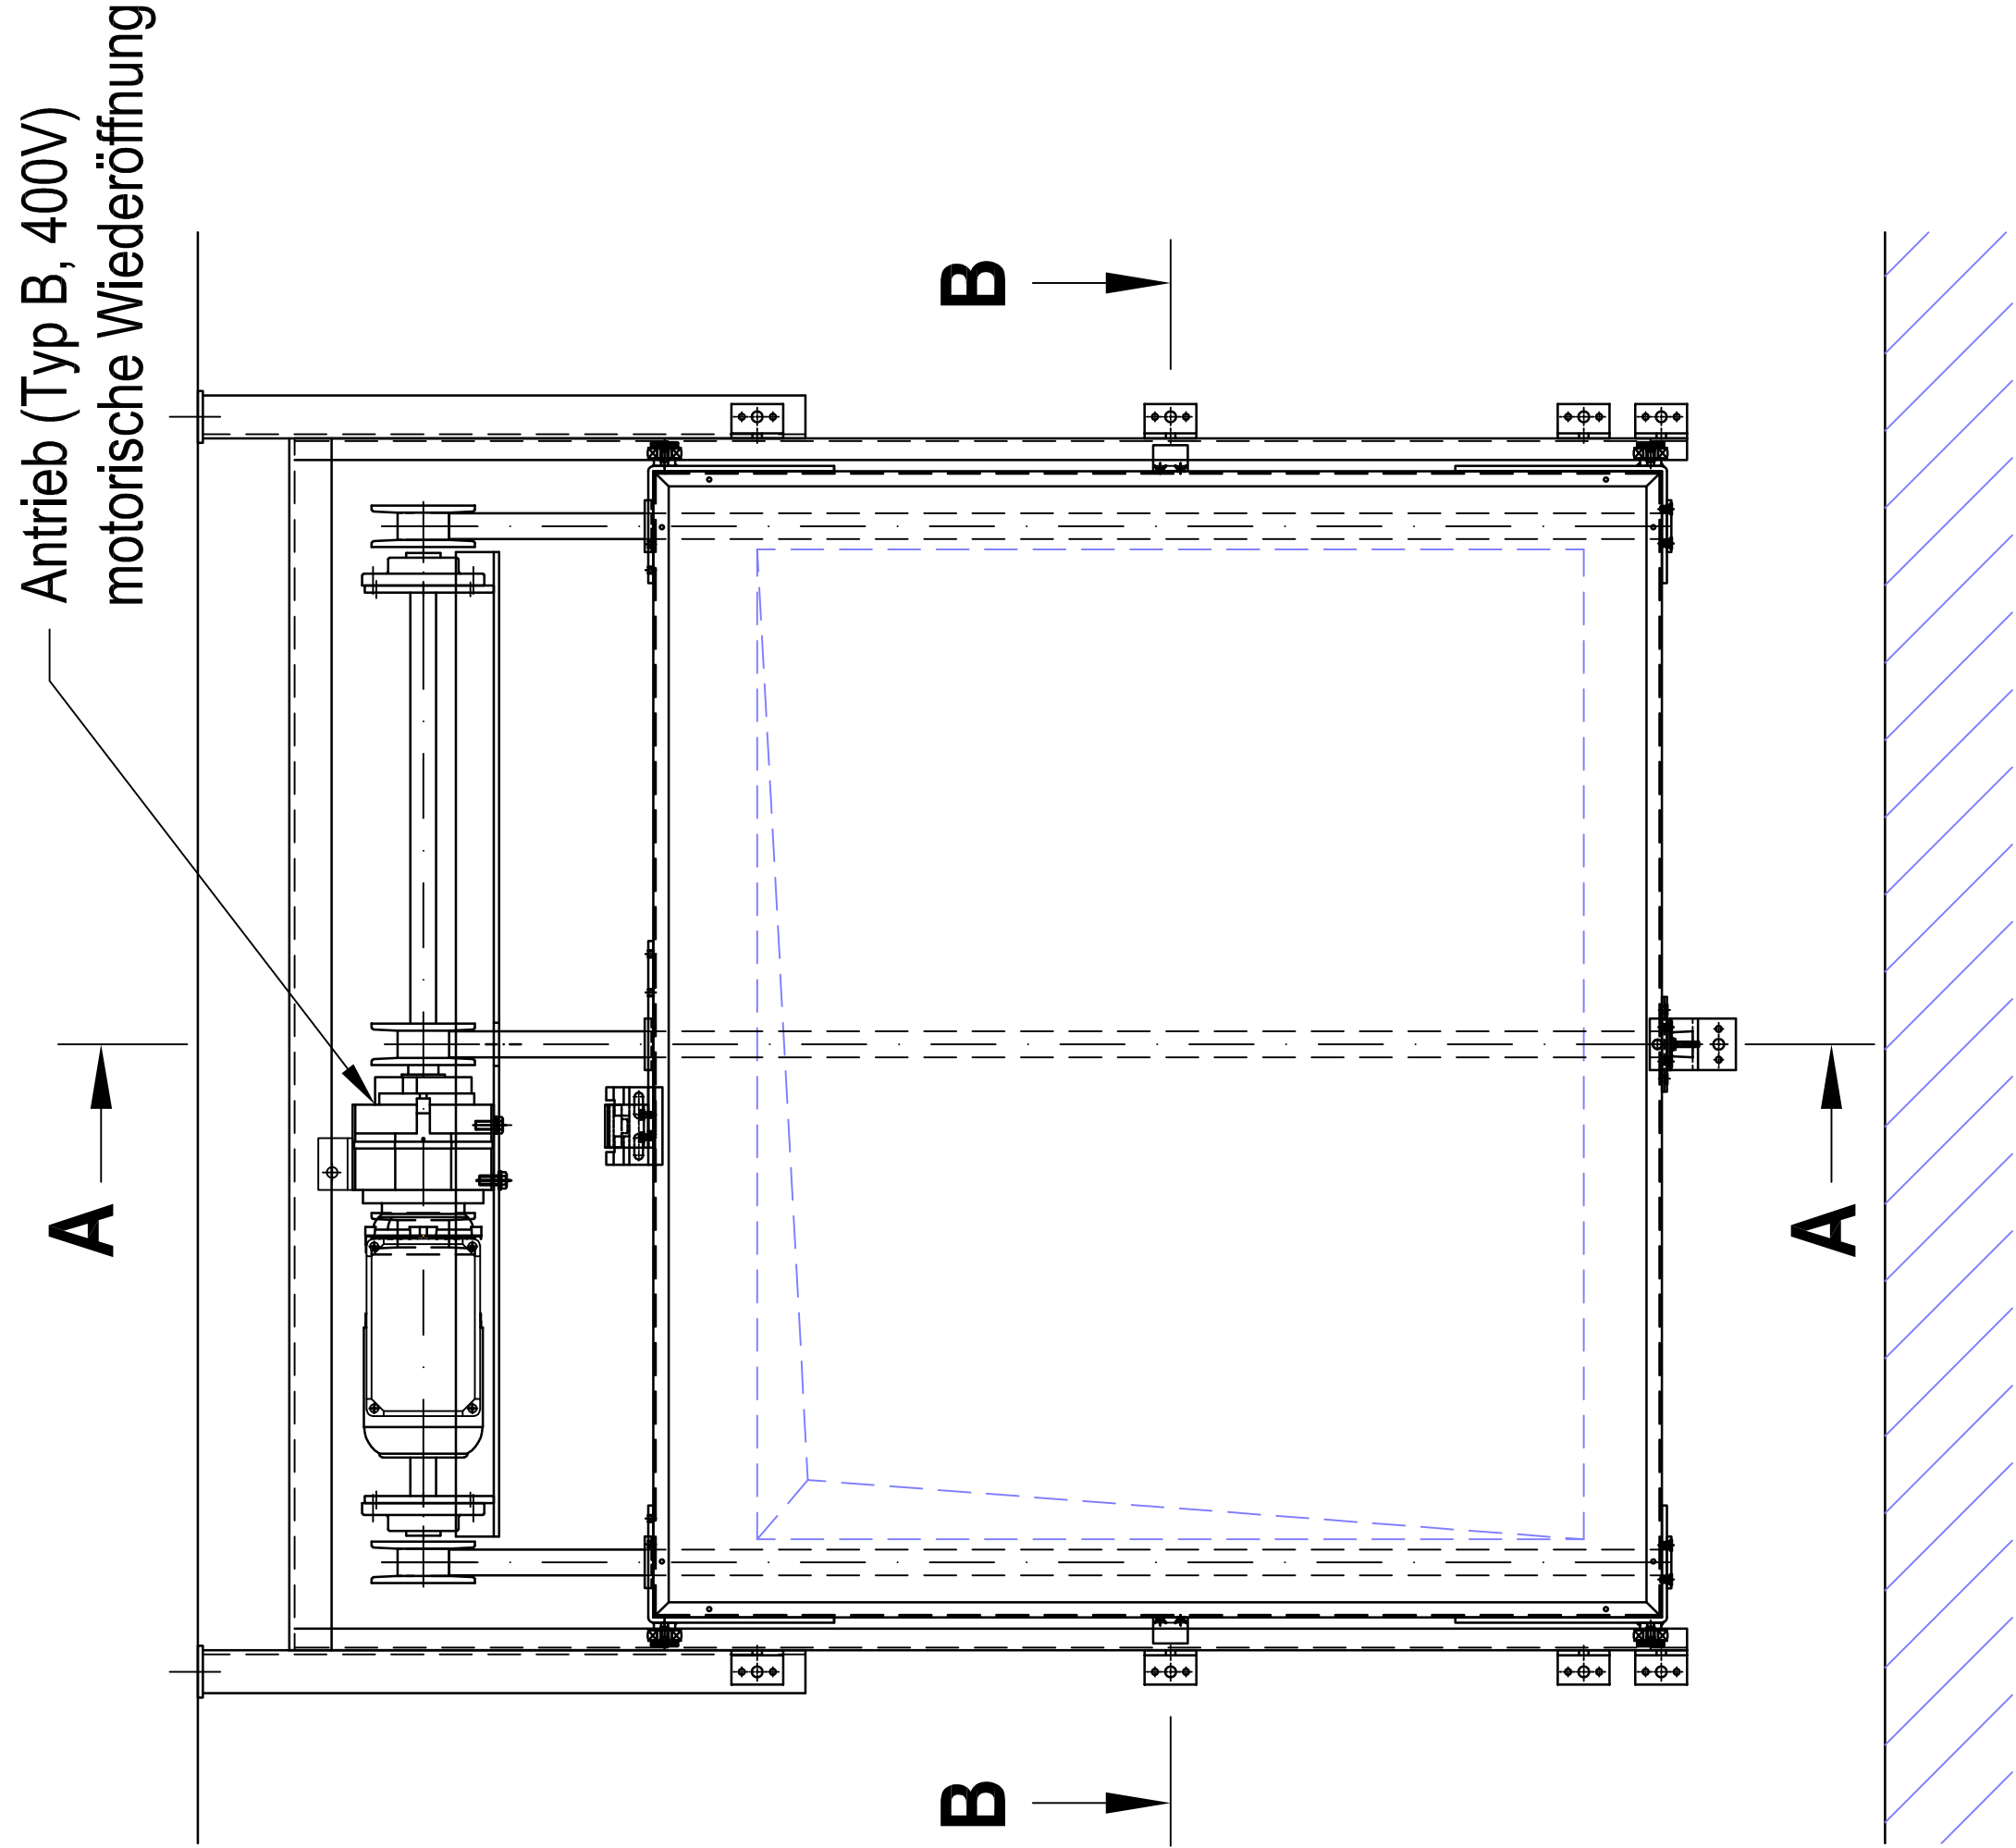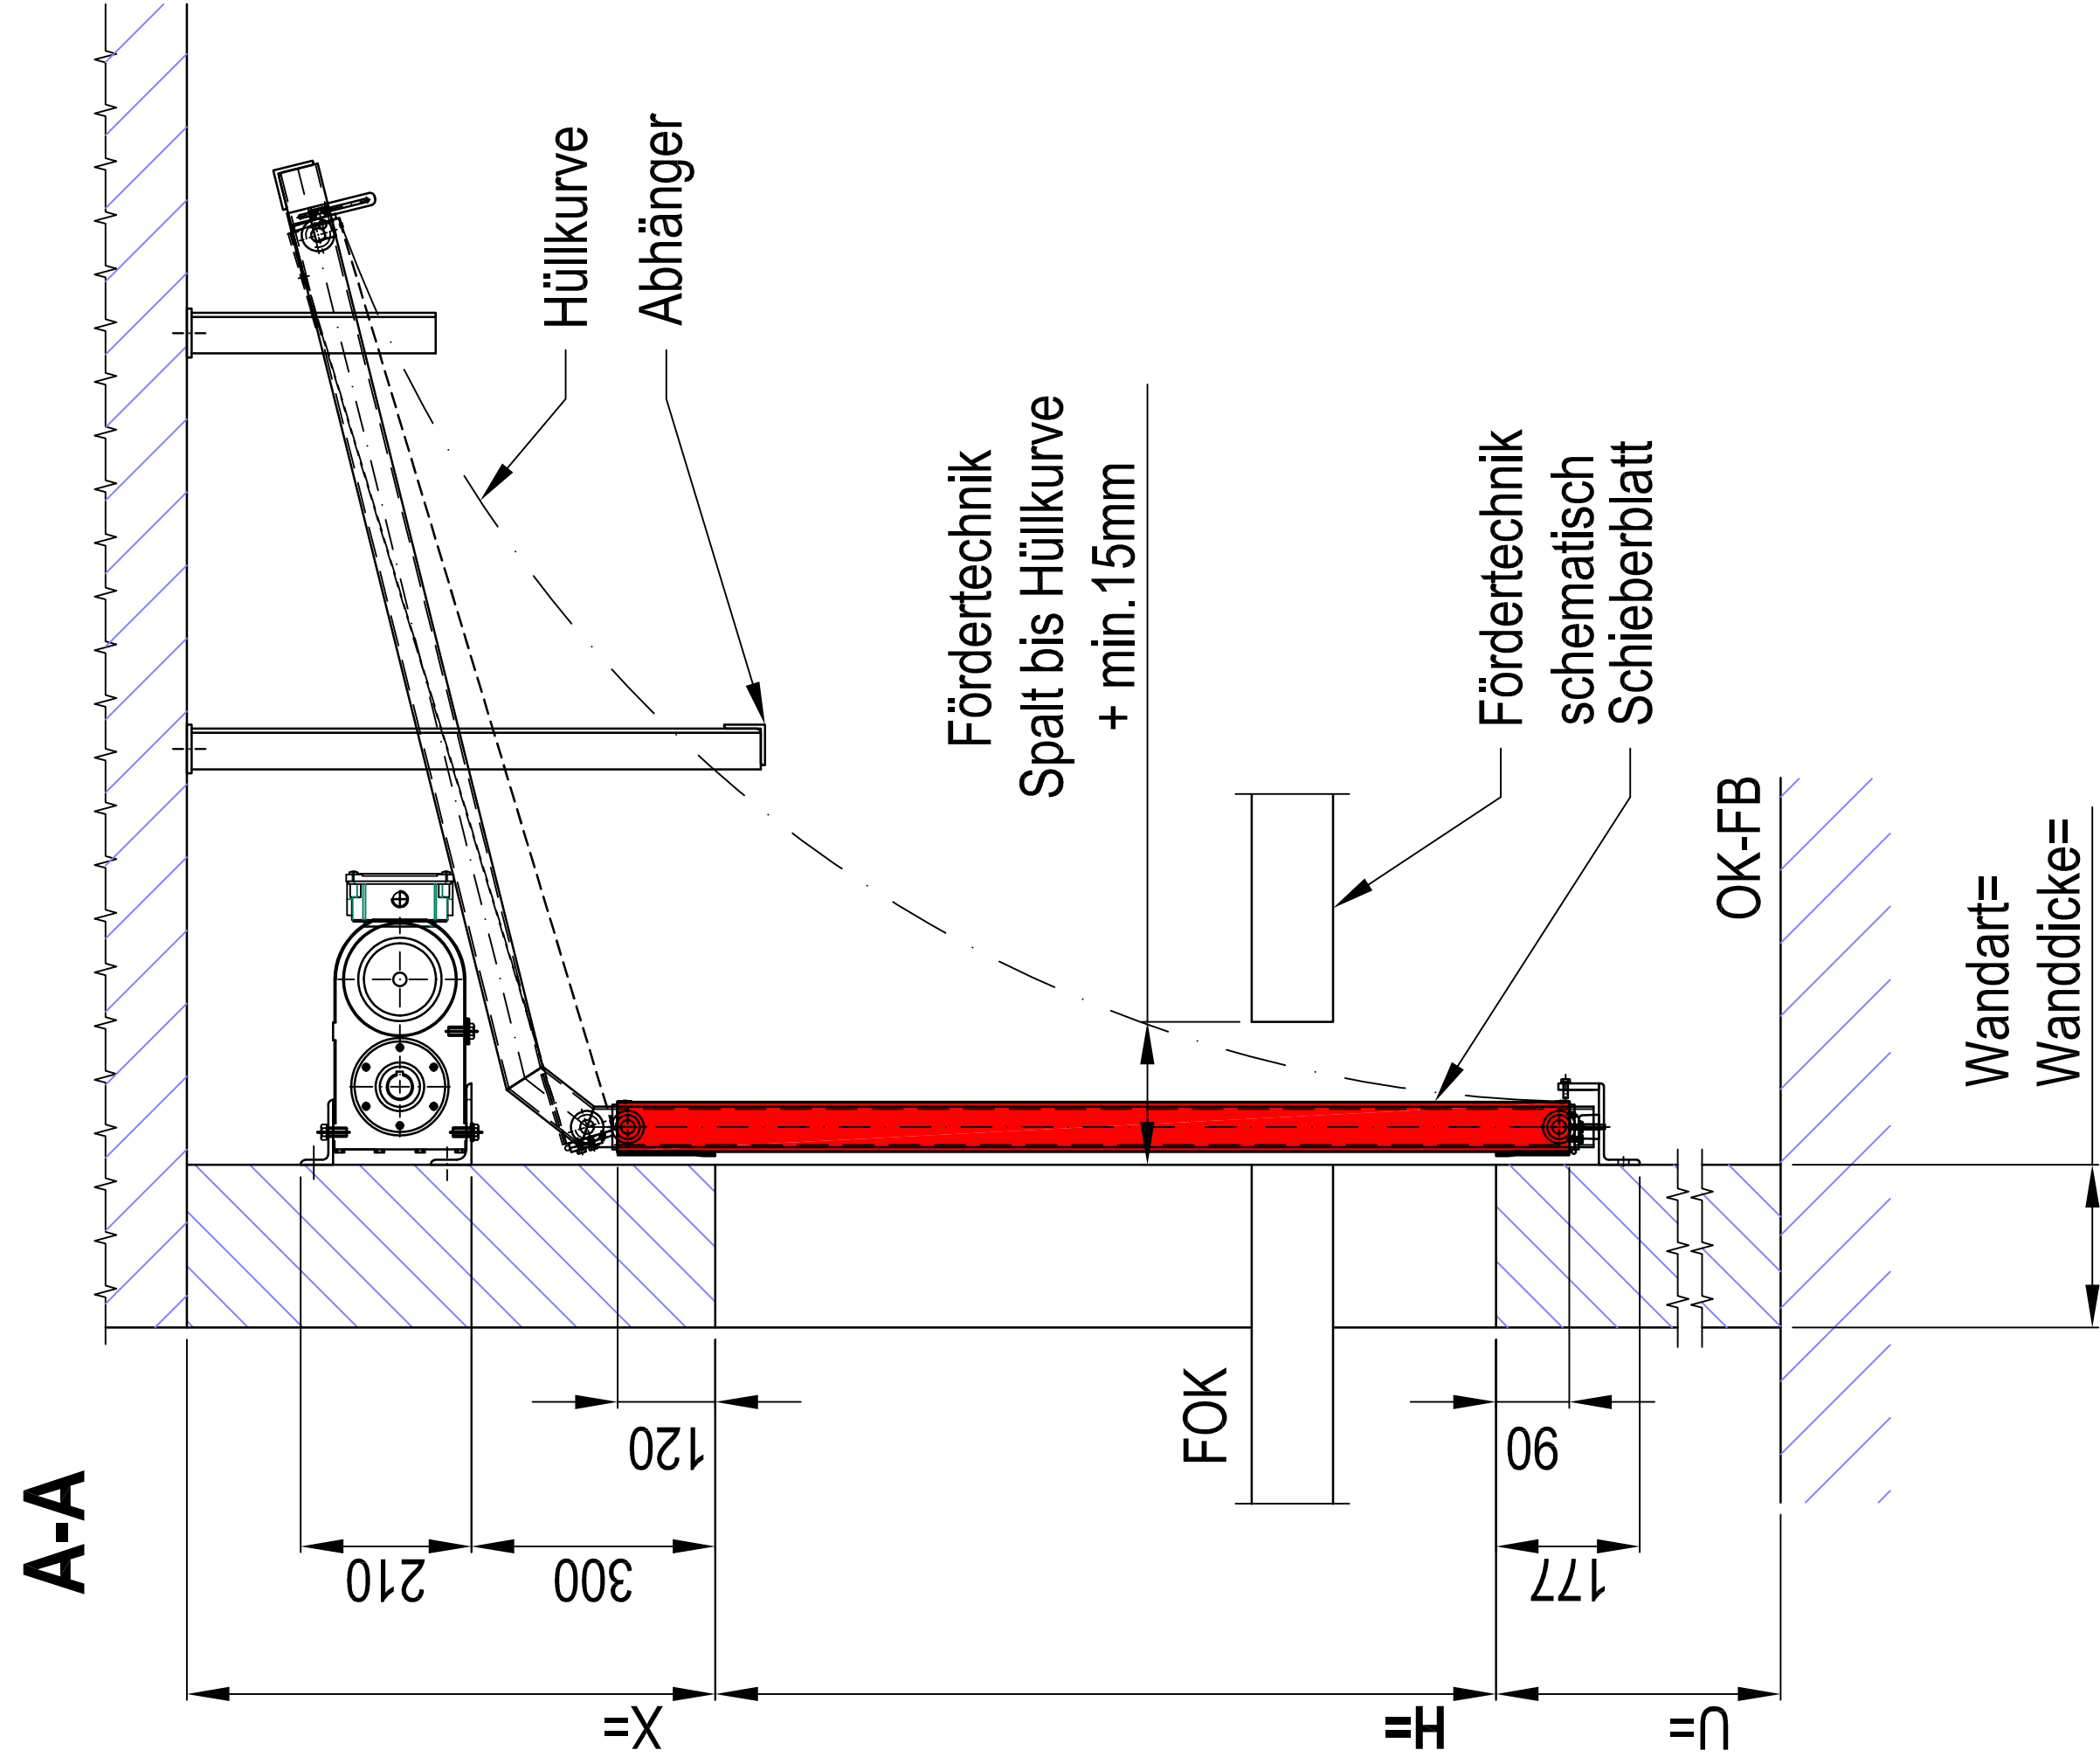

Verwendbarkeitsnachweise:
ETA-16/0938;
VKF Nr. 22765
Abweichende Abmessungen auf Anfrage!

Achtung:
Die dargestellte Maße sind Standardmaße.
Diese können in einem gewissen Rahmen an
bauliche Gegebenheiten angepasst werden.
Alle Angaben und Abbildungen sind unverbindlich.
Technische Änderungen sind vorbehalten.

Wir freuen uns auf Ihre Anfrage!




Fon +49 6131 5803 27
Fax +49 6131 5803 24
Vertrieb@abs-brandschutz.de
www.abs-brandschutz.de

abs Sicherheitstechnik
Vertriebs- und Service GmbH
Robert-Koch-Straße 19b
D-55129 Mainz



Förderanlagenabschluss "abs EI90 SLIDE", von oben nach unten schwenkend, ungetrennte Fördertechnik, Ausführung Standard

[mm]

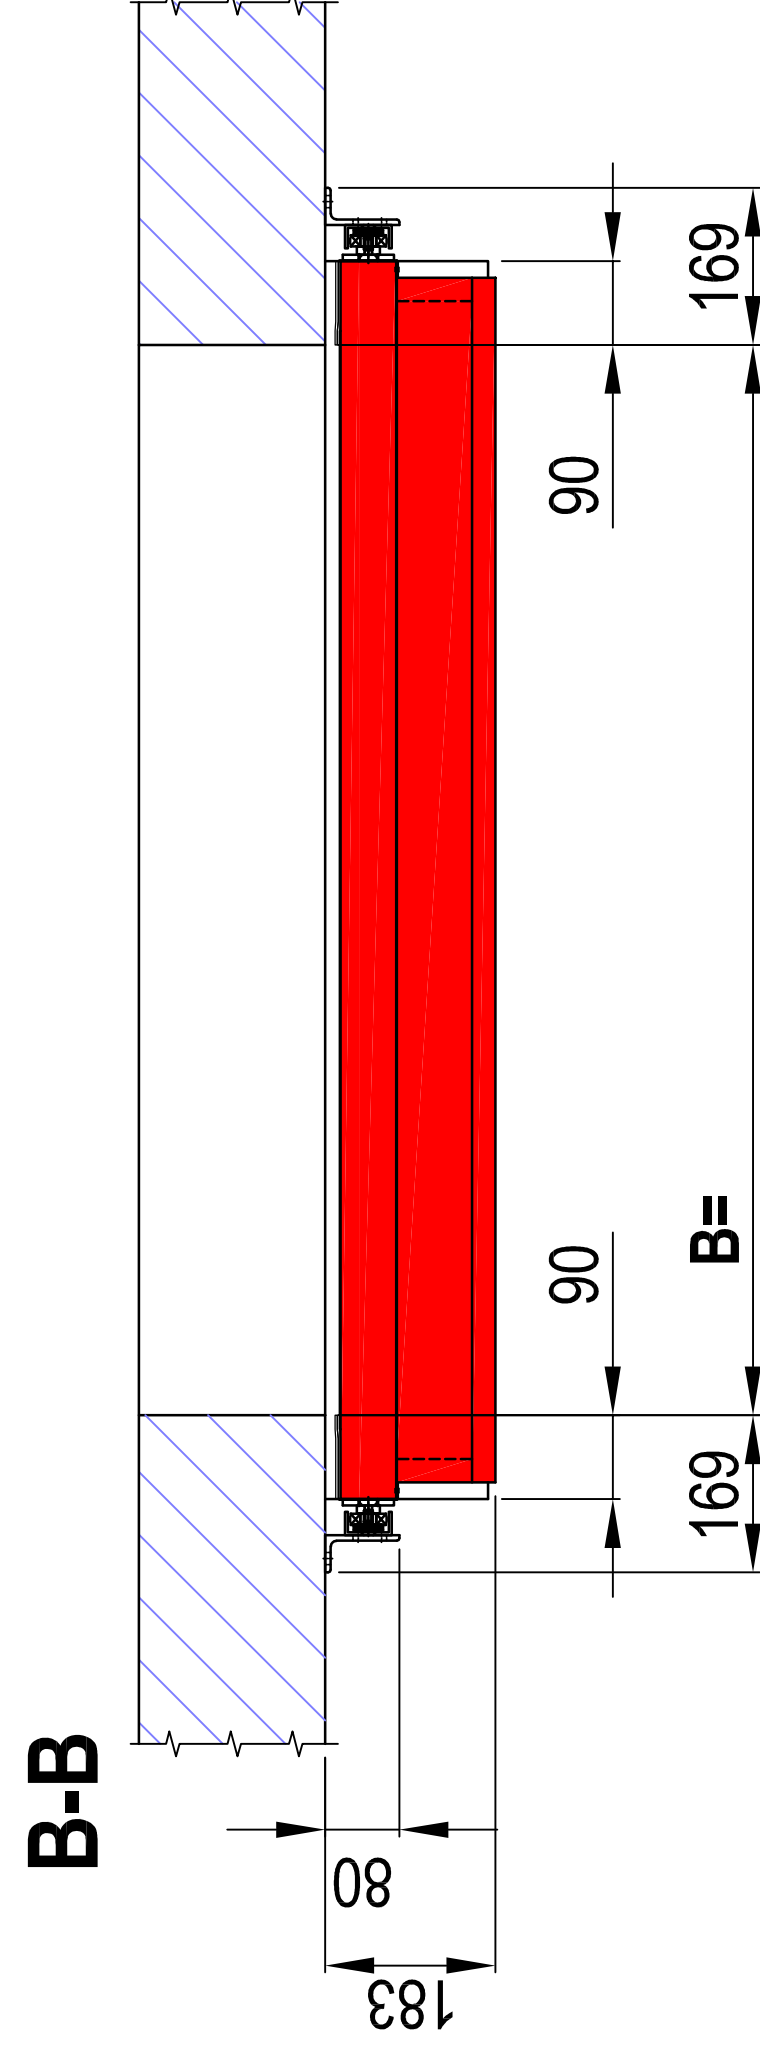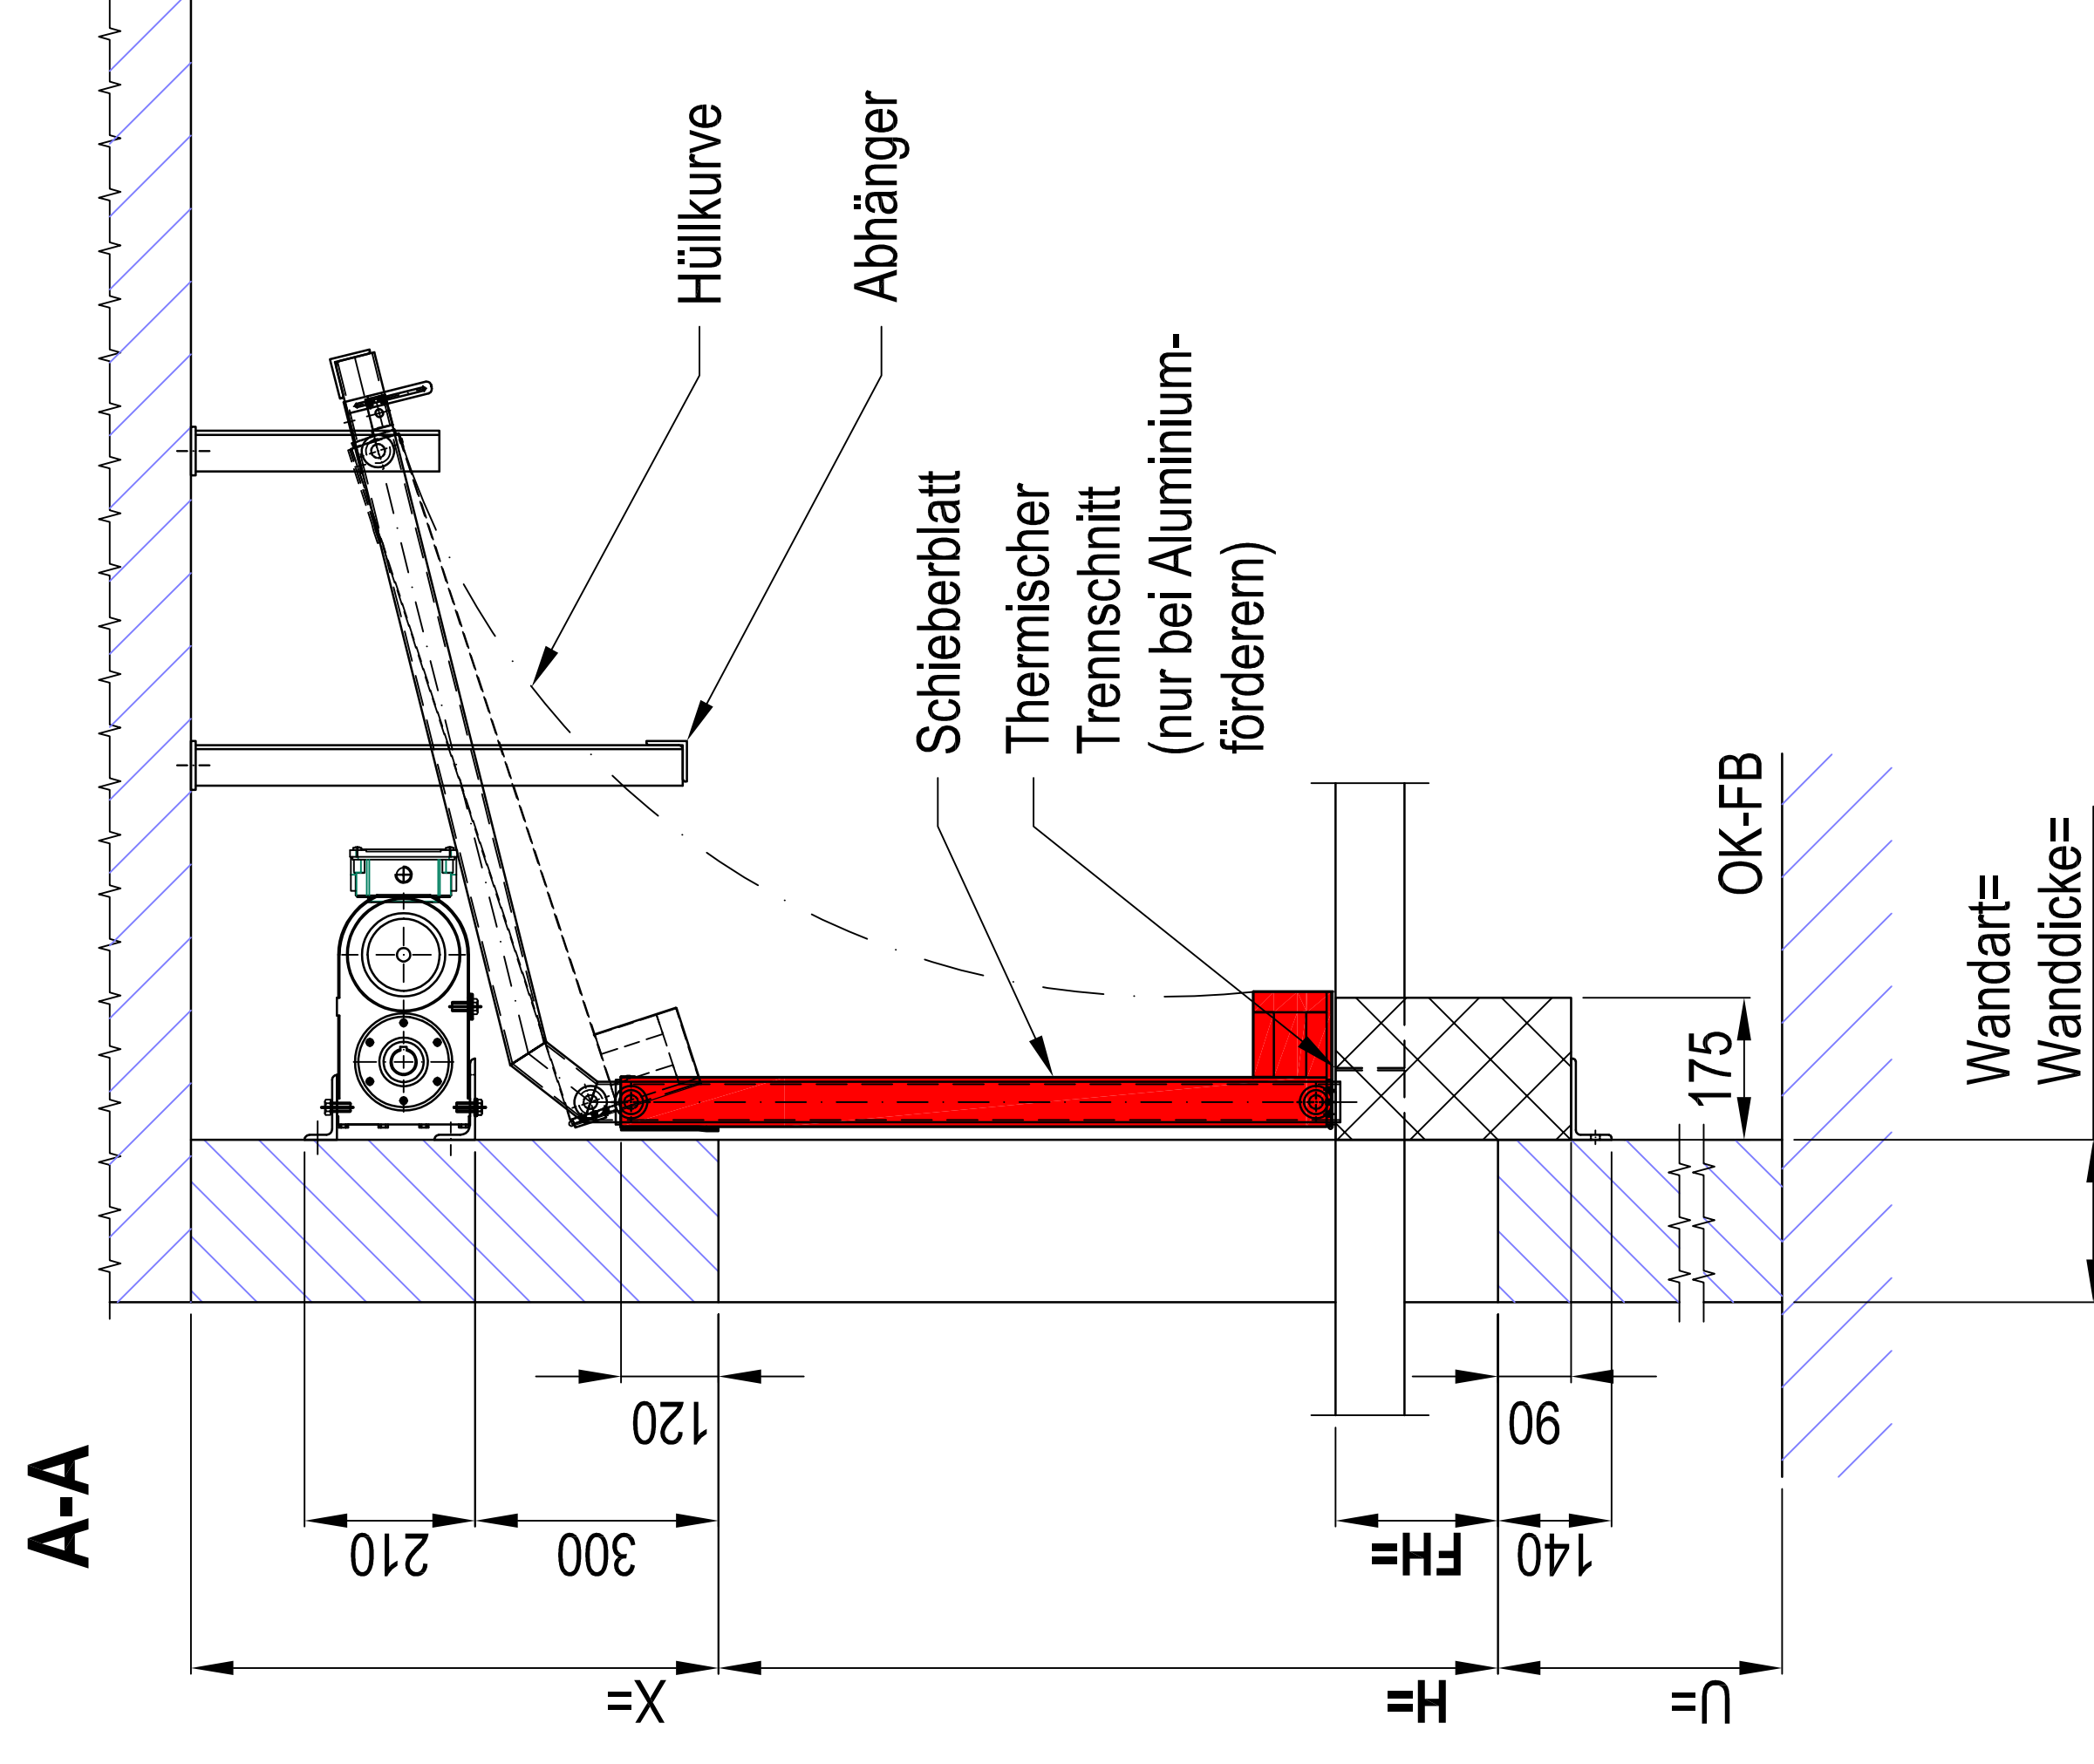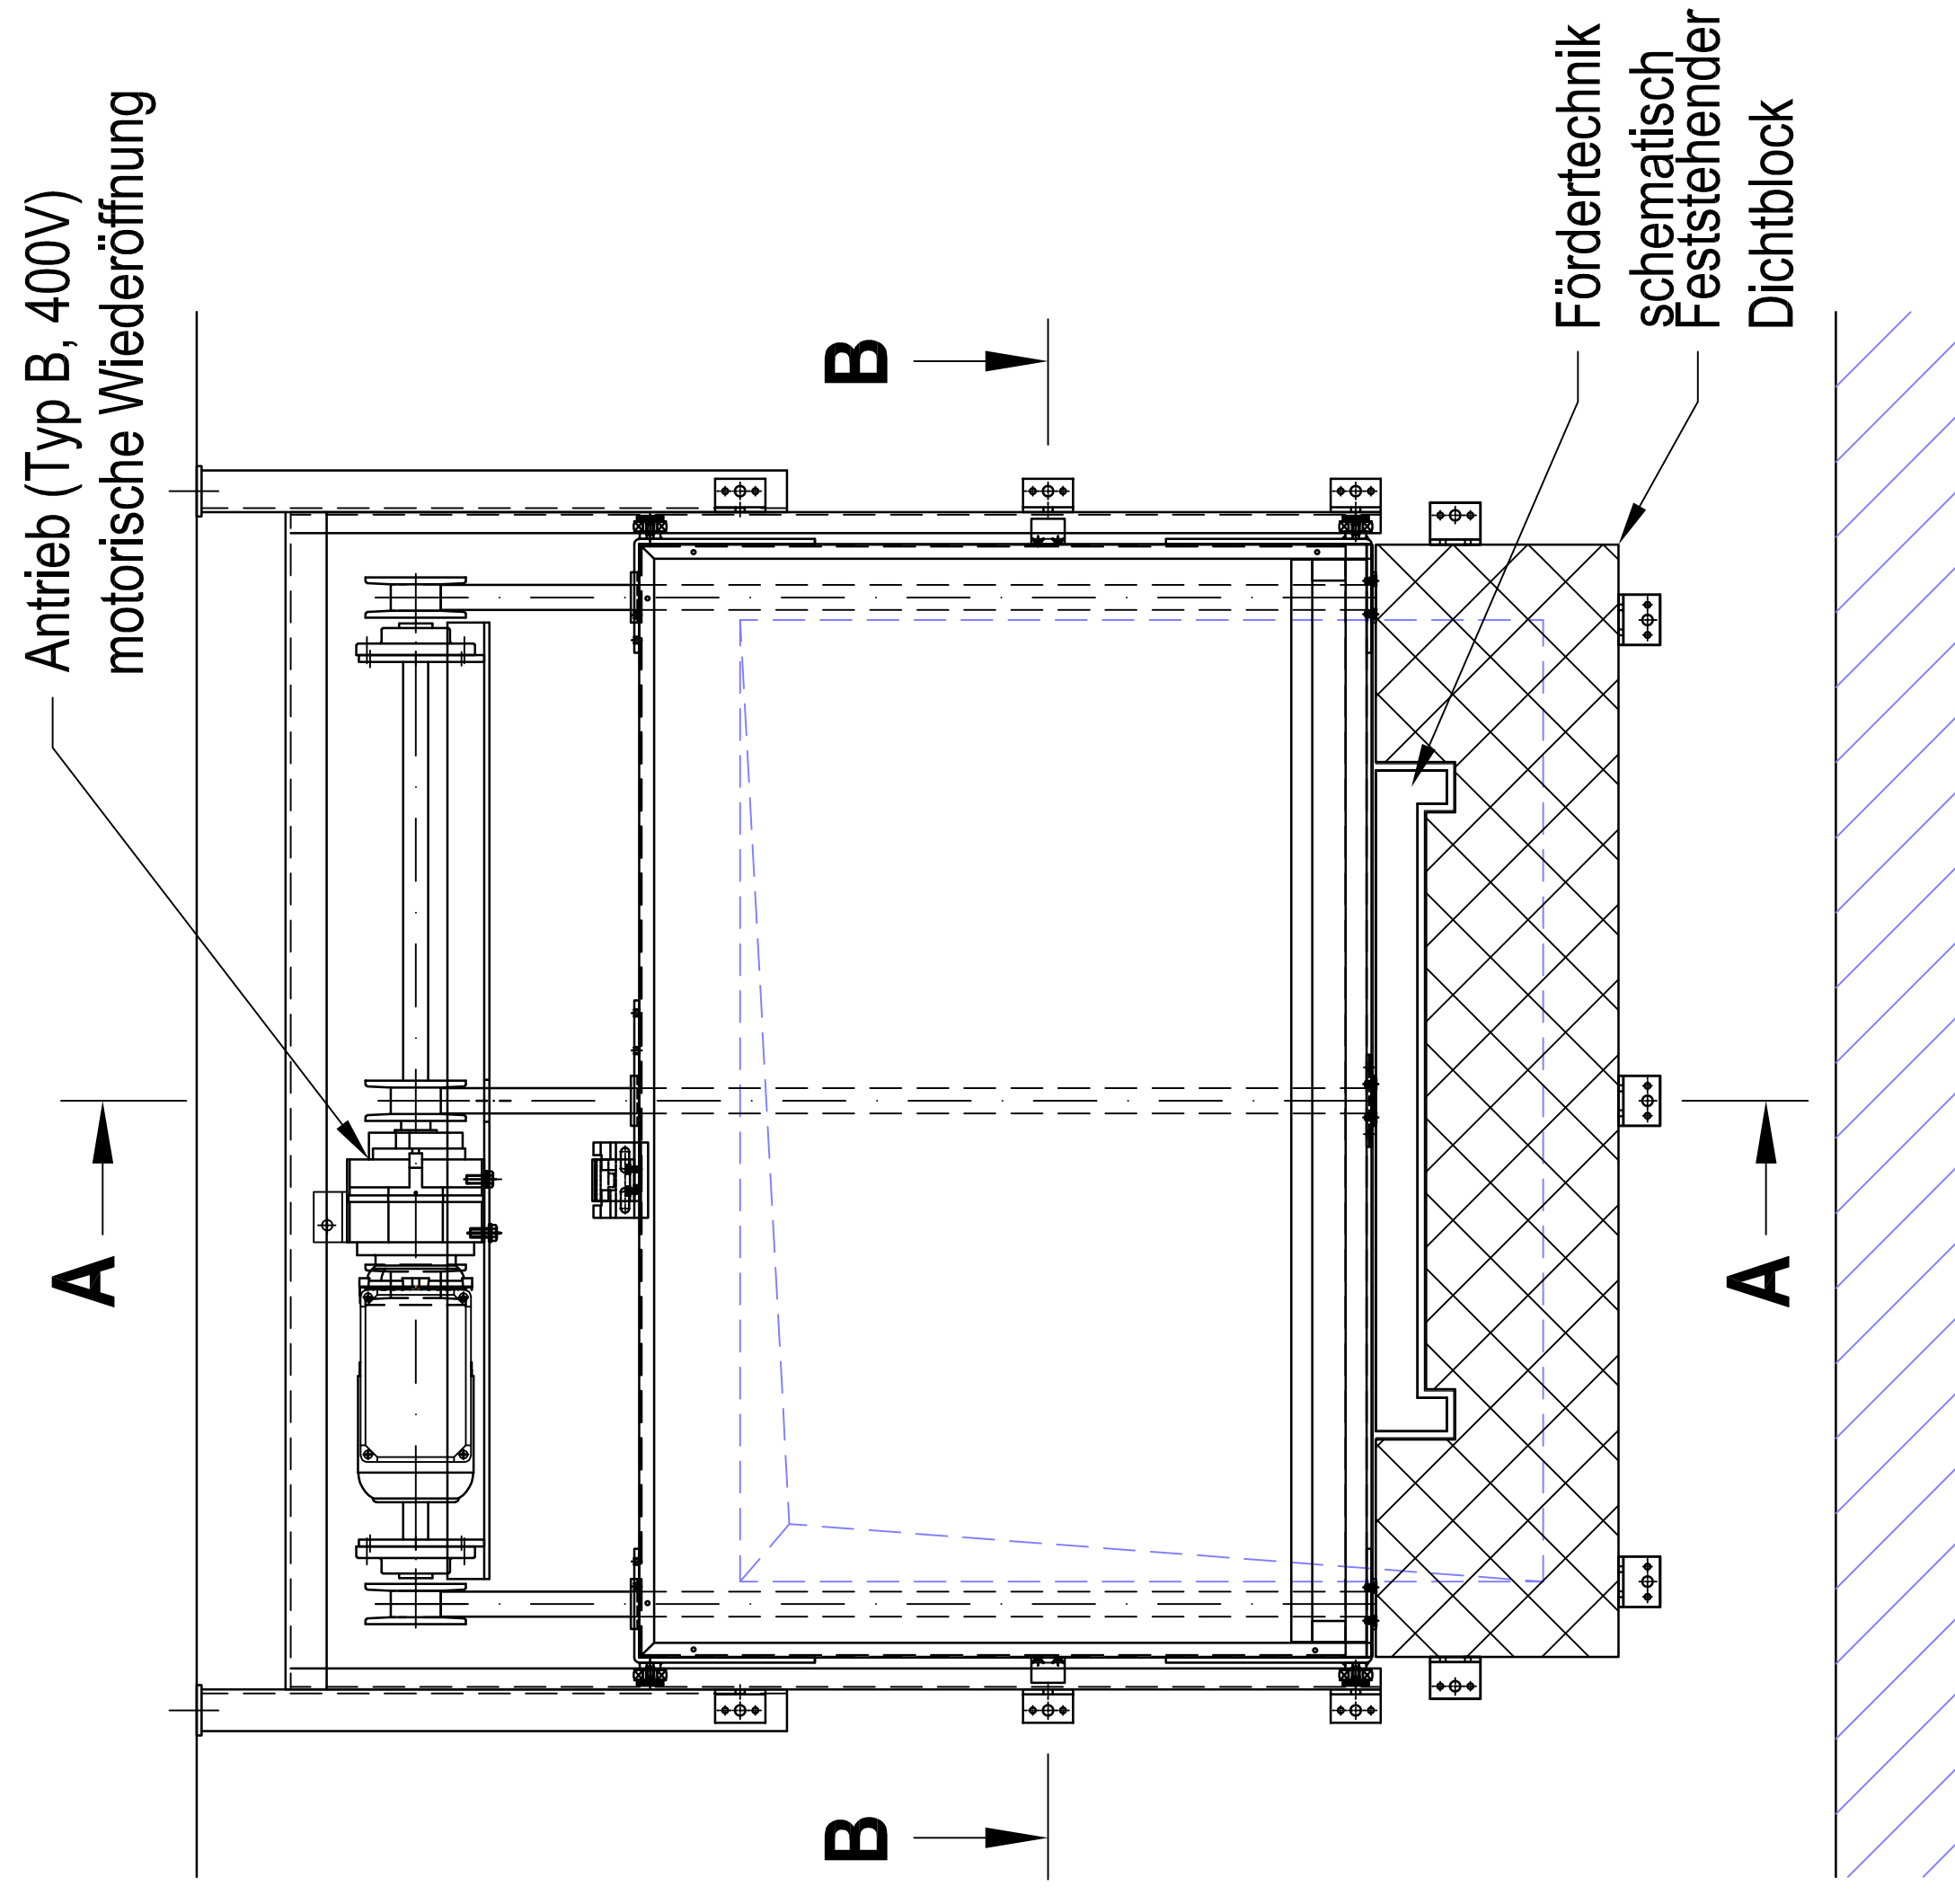

Verwendbarkeitsnachweise:



Abweichende Abmessungen auf Anfrage!

Wir freuen uns auf Ihre Anfrage!

Fon +49 6131 5803 27

Fax +49 6131 5803 24

Vertrieb@abs-brandschutz.de

www.abs-brandschutz.de

Achtung:

Die dargestellte Maße sind Standardmaße.
Diese können in einem gewissen Rahmen an
bauliche Gegebenheiten angepasst werden.

Alle Angaben und Abbildungen sind unverbindlich.

Technische Änderungen sind vorbehalten.

**abs Sicherheitstechnik
Vertriebs- und Service GmbH**

Robert-Koch-Straße 19b

D-55129 Mainz



BRANDSCHUTZ