
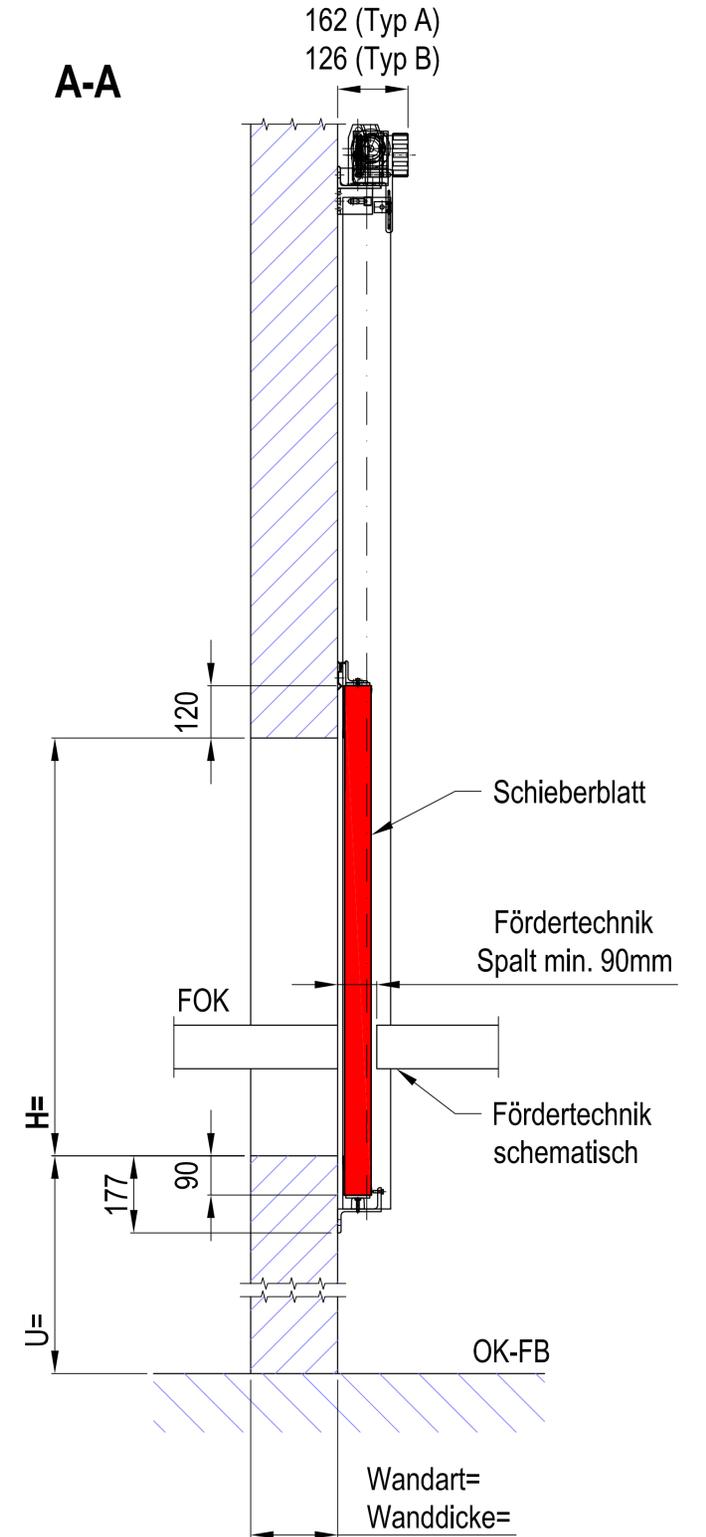


Förderanlagenabschluss "abs EI90 SLIDE", oben nach unten, getrennte Fördertechnik, Ausführung Standard

[mm]

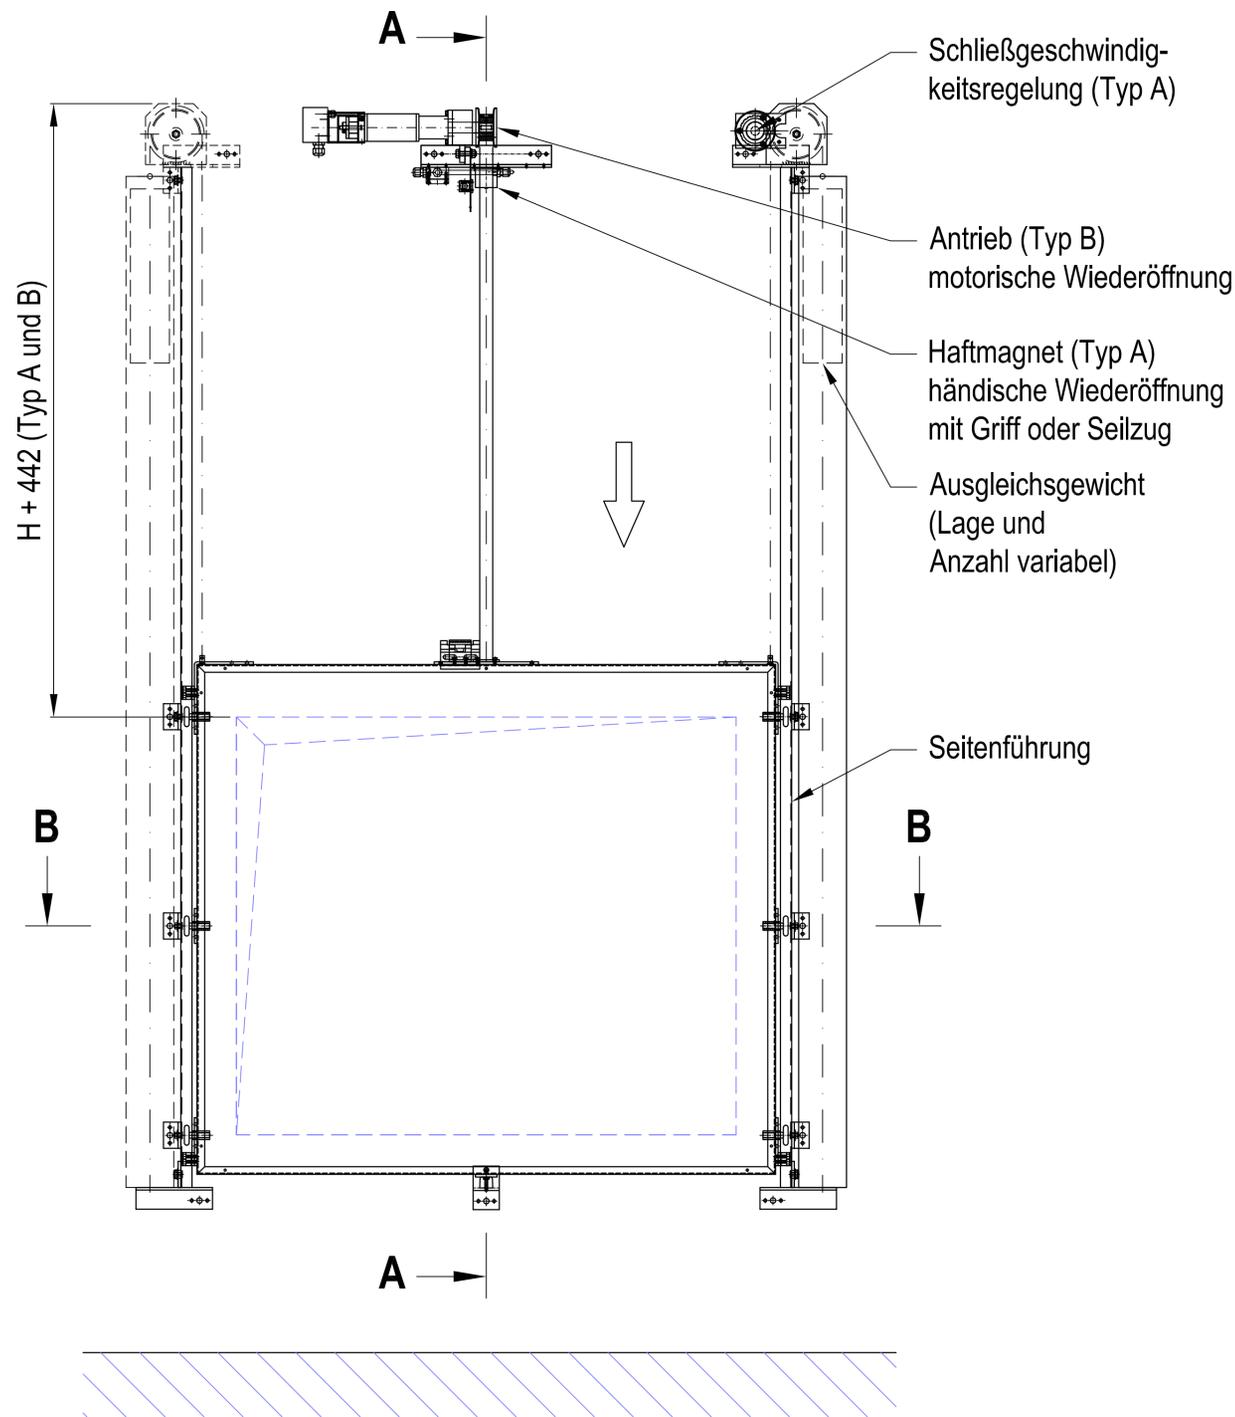

Verwendbarkeitsnachweise:

ETA-16/0938;

VKF Nr. 22765

Abweichende Abmessungen auf Anfrage!

**Achtung:**

Die dargestellte Maße sind Standardmaße. Diese können in einem gewissen Rahmen an bauliche Gegebenheiten angepasst werden. Alle Angaben und Abbildungen sind unverbindlich. Technische Änderungen sind vorbehalten.

**Wir freuen uns auf Ihre Anfrage!**

Fon +49 6131 5803 27

Fax +49 6131 5803 24

Vertrieb@abs-brandschutz.de

www.abs-brandschutz.de

**abs Sicherheitstechnik  
Vertriebs- und Service GmbH**

Robert-Koch-Straße 19b

D-55129 Mainz



Förderanlagenabschluss "abs EI90 SLIDE", oben nach unten, ungetrennte Fördertechnik, Ausführung Standard


[mm]

Verwendbarkeitsnachweise:  
 • ETA-16/0938;  
 • VKF Nr. 22765  
 Abweichende Abmessungen auf Anfrage!

**Achtung:**  
 Die dargestellte Maße sind Standardmaße.  
 Diese können in einem gewissen Rahmen an  
 bauliche Gegebenheiten angepasst werden.  
 Alle Angaben und Abbildungen sind unverbindlich.  
 Technische Änderungen sind vorbehalten.

**Wir freuen uns auf Ihre Anfrage!**

Fon +49 6131 5803 27  
 Fax +49 6131 5803 24  
 Vertrieb@abs-brandschutz.de  
 www.abs-brandschutz.de



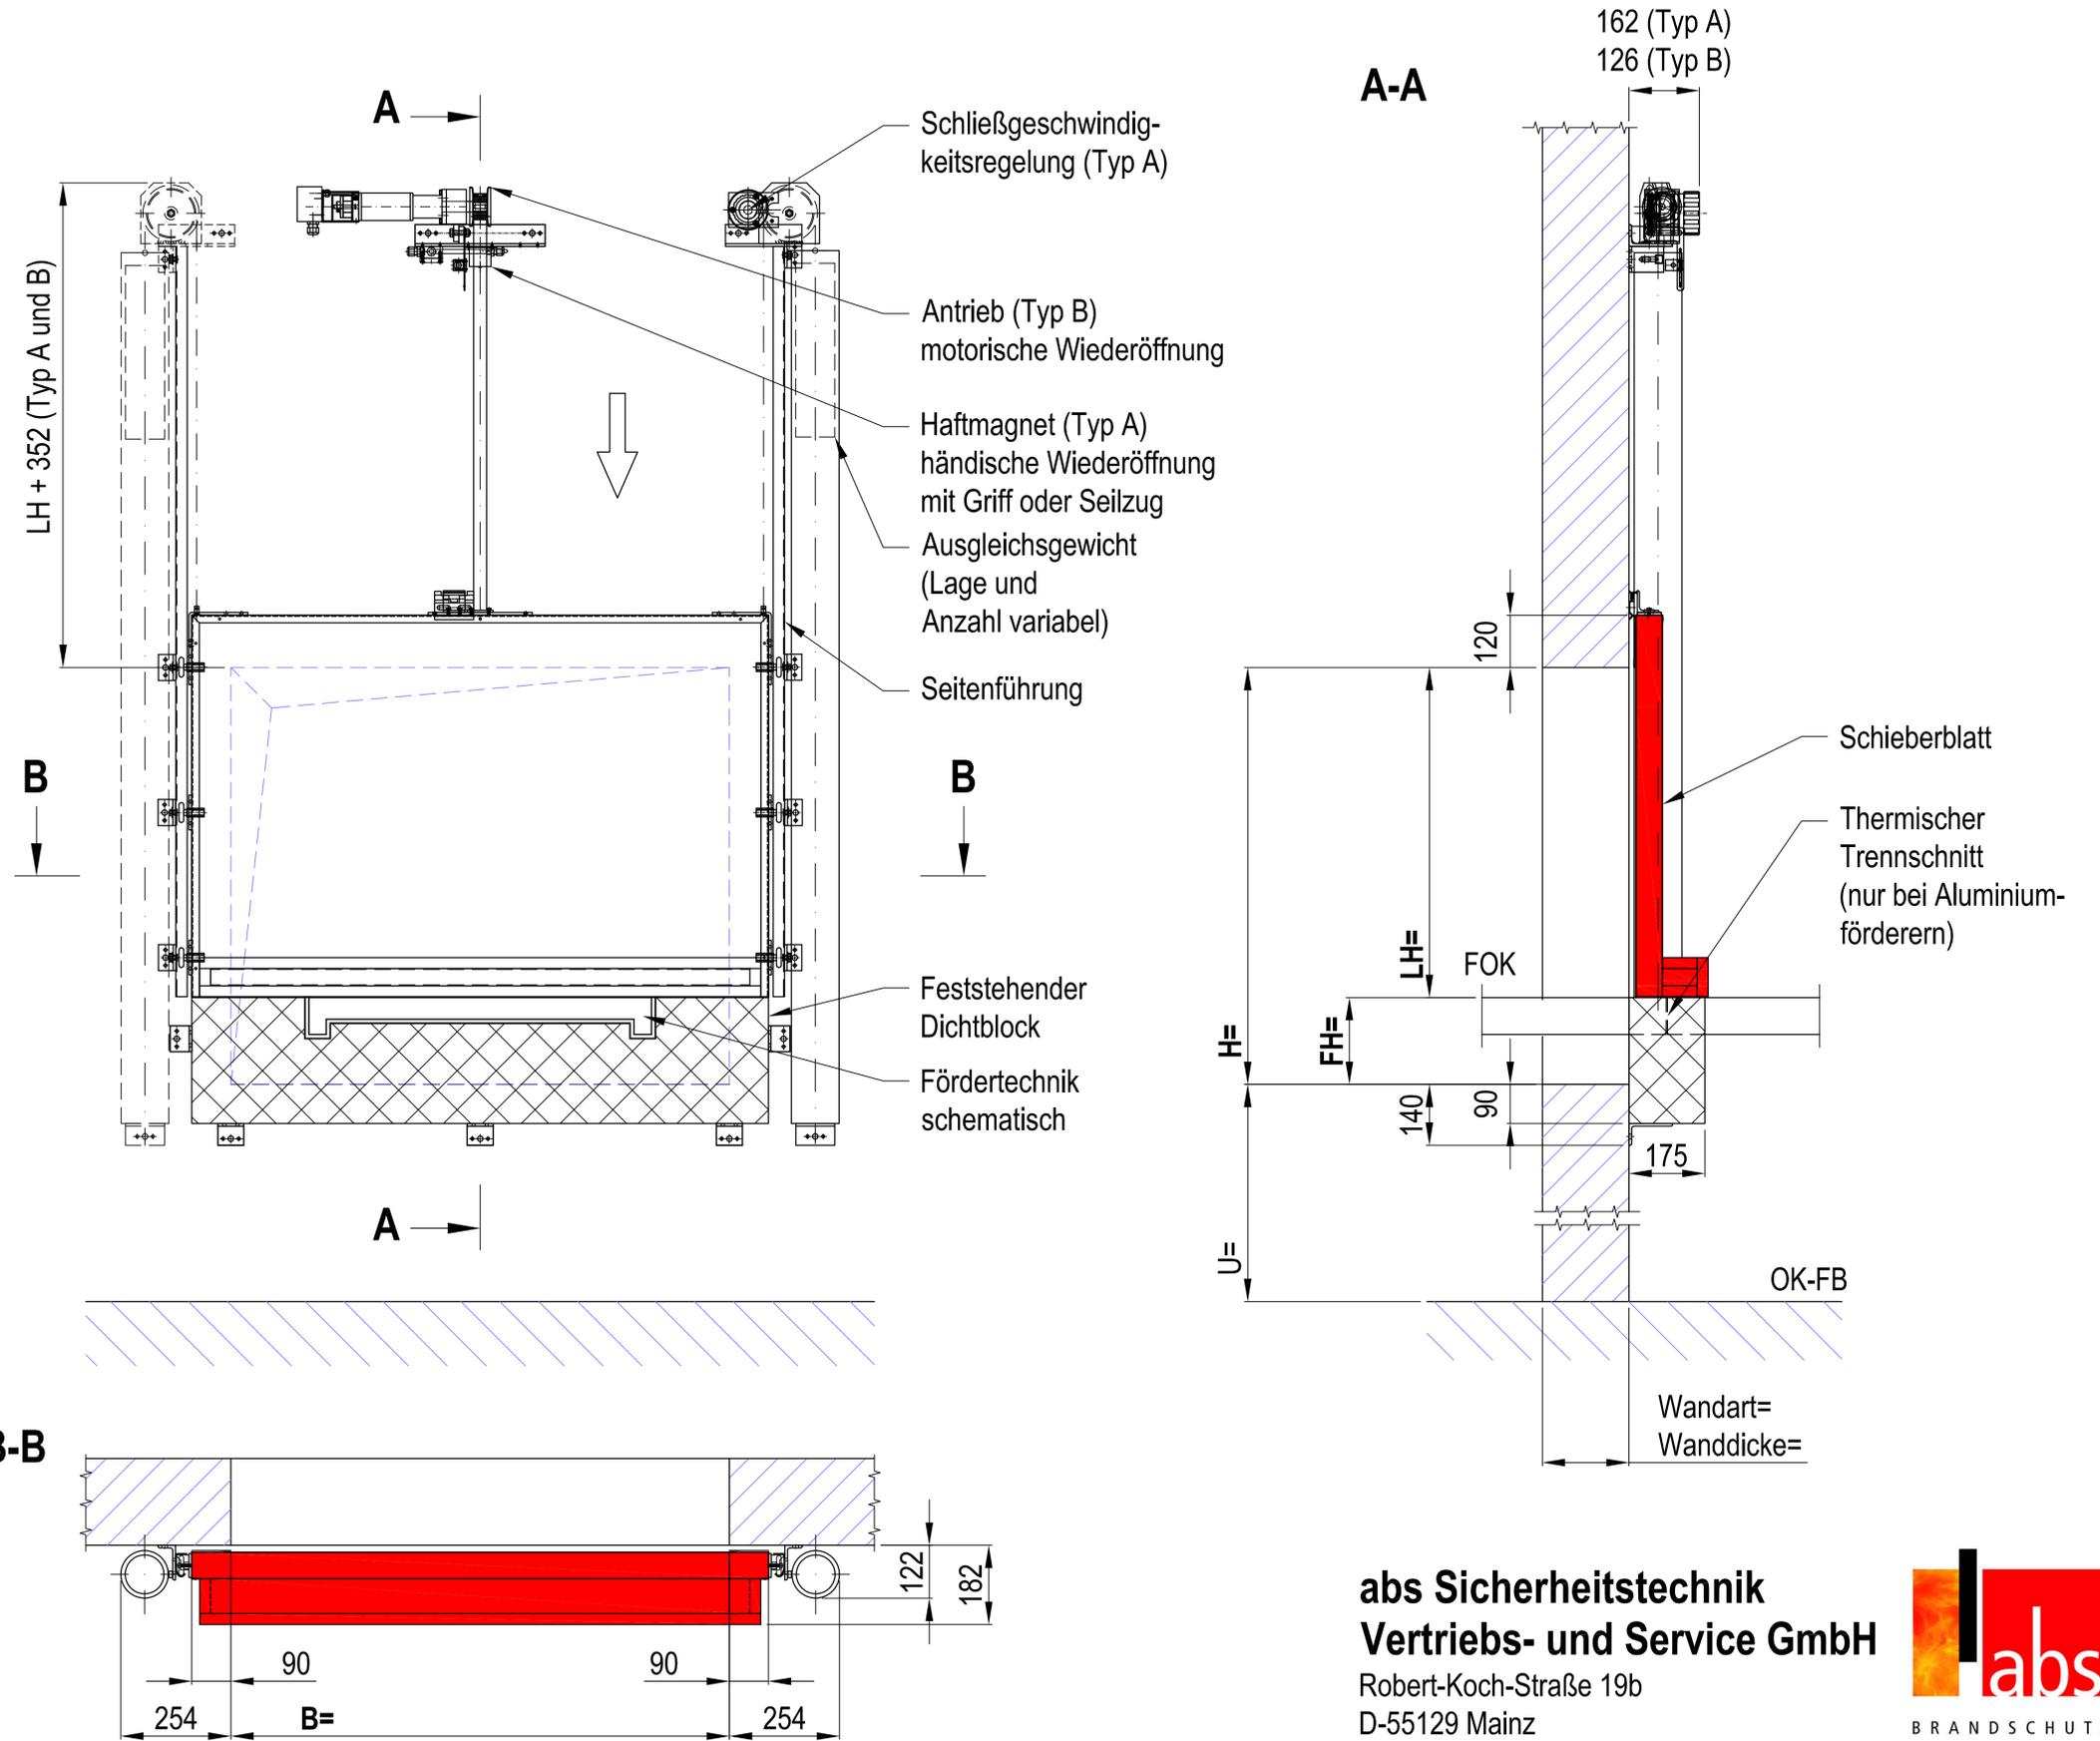


**abs Sicherheitstechnik**  
**Vertriebs- und Service GmbH**  
 Robert-Koch-Straße 19b  
 D-55129 Mainz



Förderanlagenabschluss "abs EI90 SLIDE", oben nach unten, getrennte Fördertechnik, Ausführung Durchbruch:  $B \times H \geq 3,75m^2$

[mm]

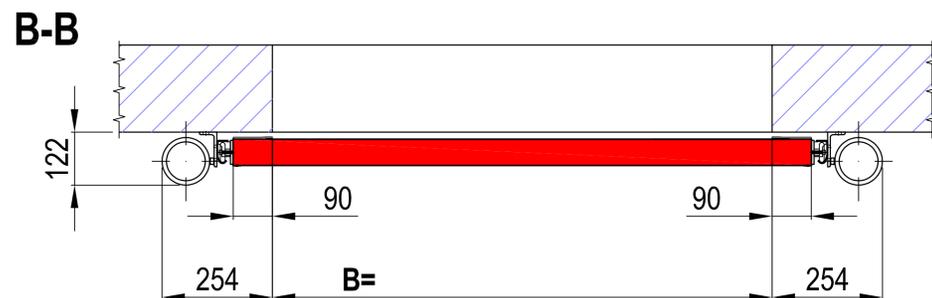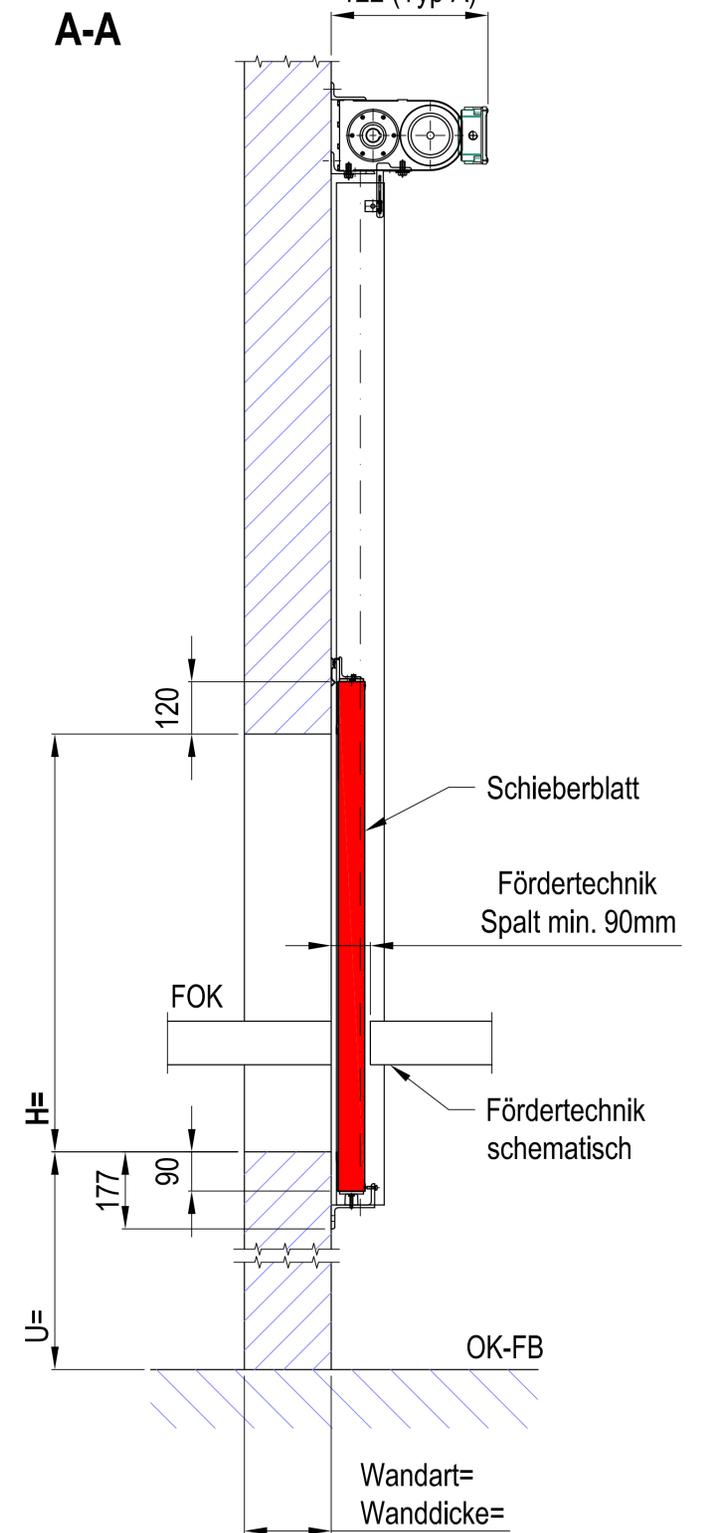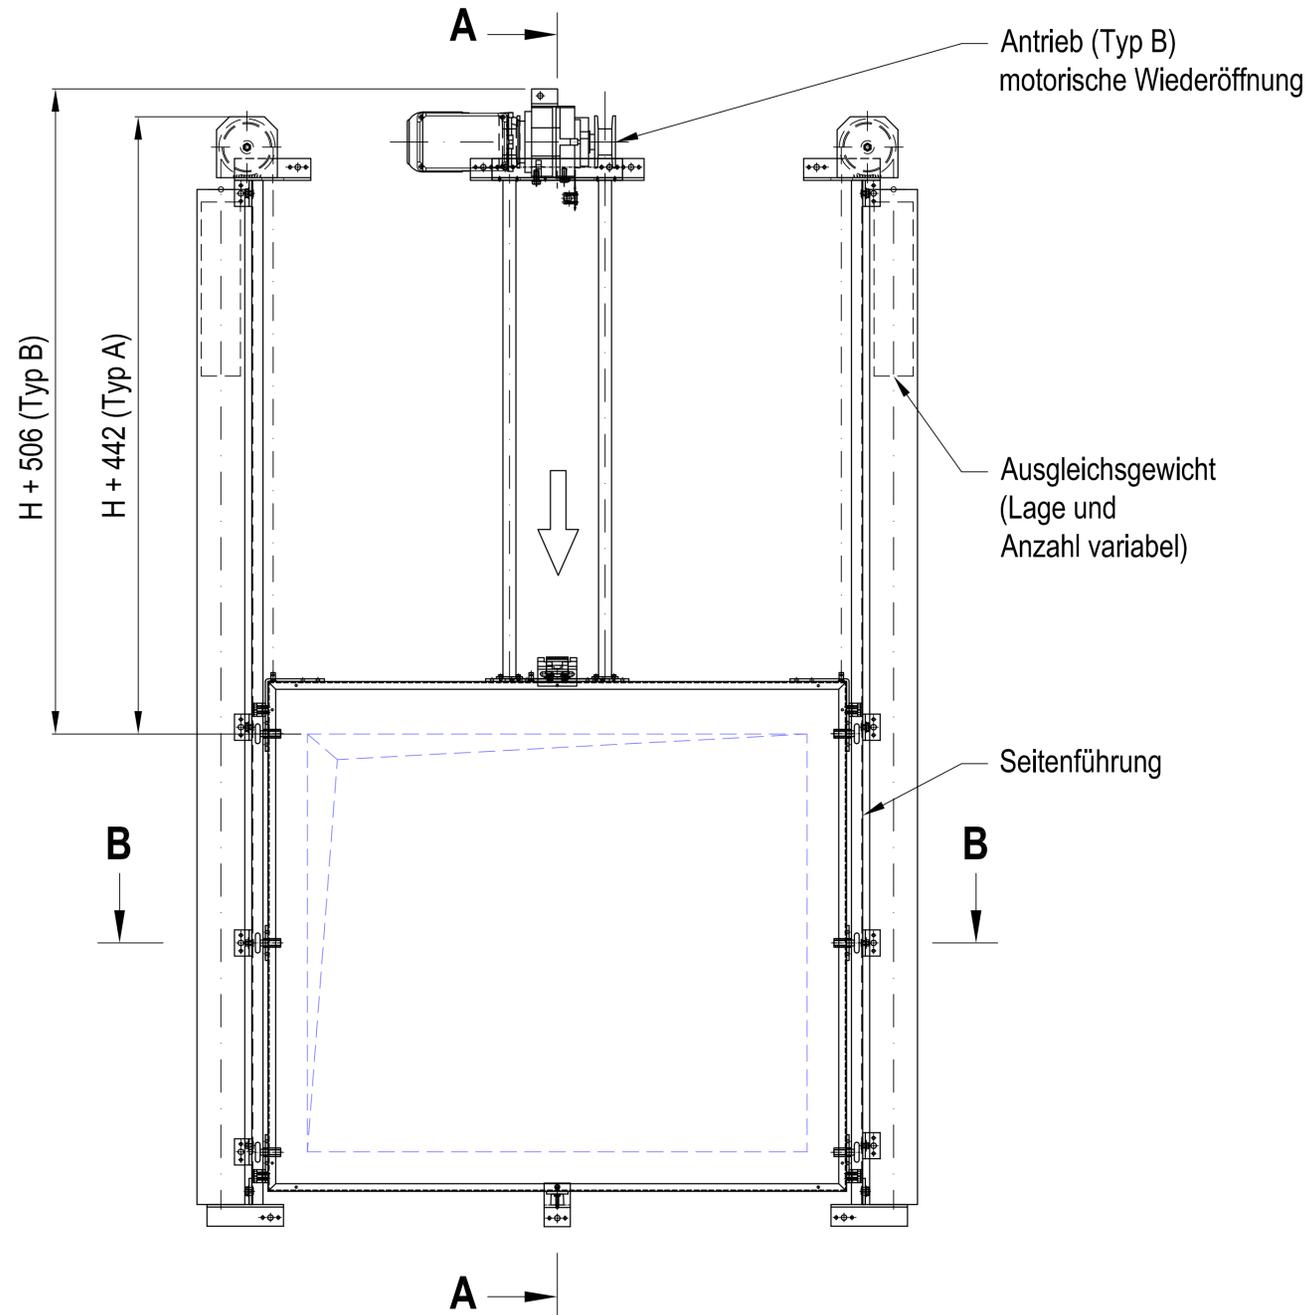

Verwendbarkeitsnachweise:

ETA-16/0938;

VKF Nr. 22765

Abweichende Abmessungen auf Anfrage!

Achtung:

Die dargestellte Maße sind Standardmaße. Diese können in einem gewissen Rahmen an bauliche Gegebenheiten angepasst werden. Alle Angaben und Abbildungen sind unverbindlich. Technische Änderungen sind vorbehalten.

**Wir freuen uns auf Ihre Anfrage!**

Fon +49 6131 5803 27

Fax +49 6131 5803 24

Vertrieb@abs-brandschutz.de

www.abs-brandschutz.de

**abs Sicherheitstechnik  
Vertriebs- und Service GmbH**


Robert-Koch-Straße 19b

D-55129 Mainz



Förderanlagenabschluss "abs EI90 SLIDE", oben nach unten, ungetrennte Fördertechnik, Ausführung Durchbruch:  $B \times LH \geq 3,75m^2$

[mm]

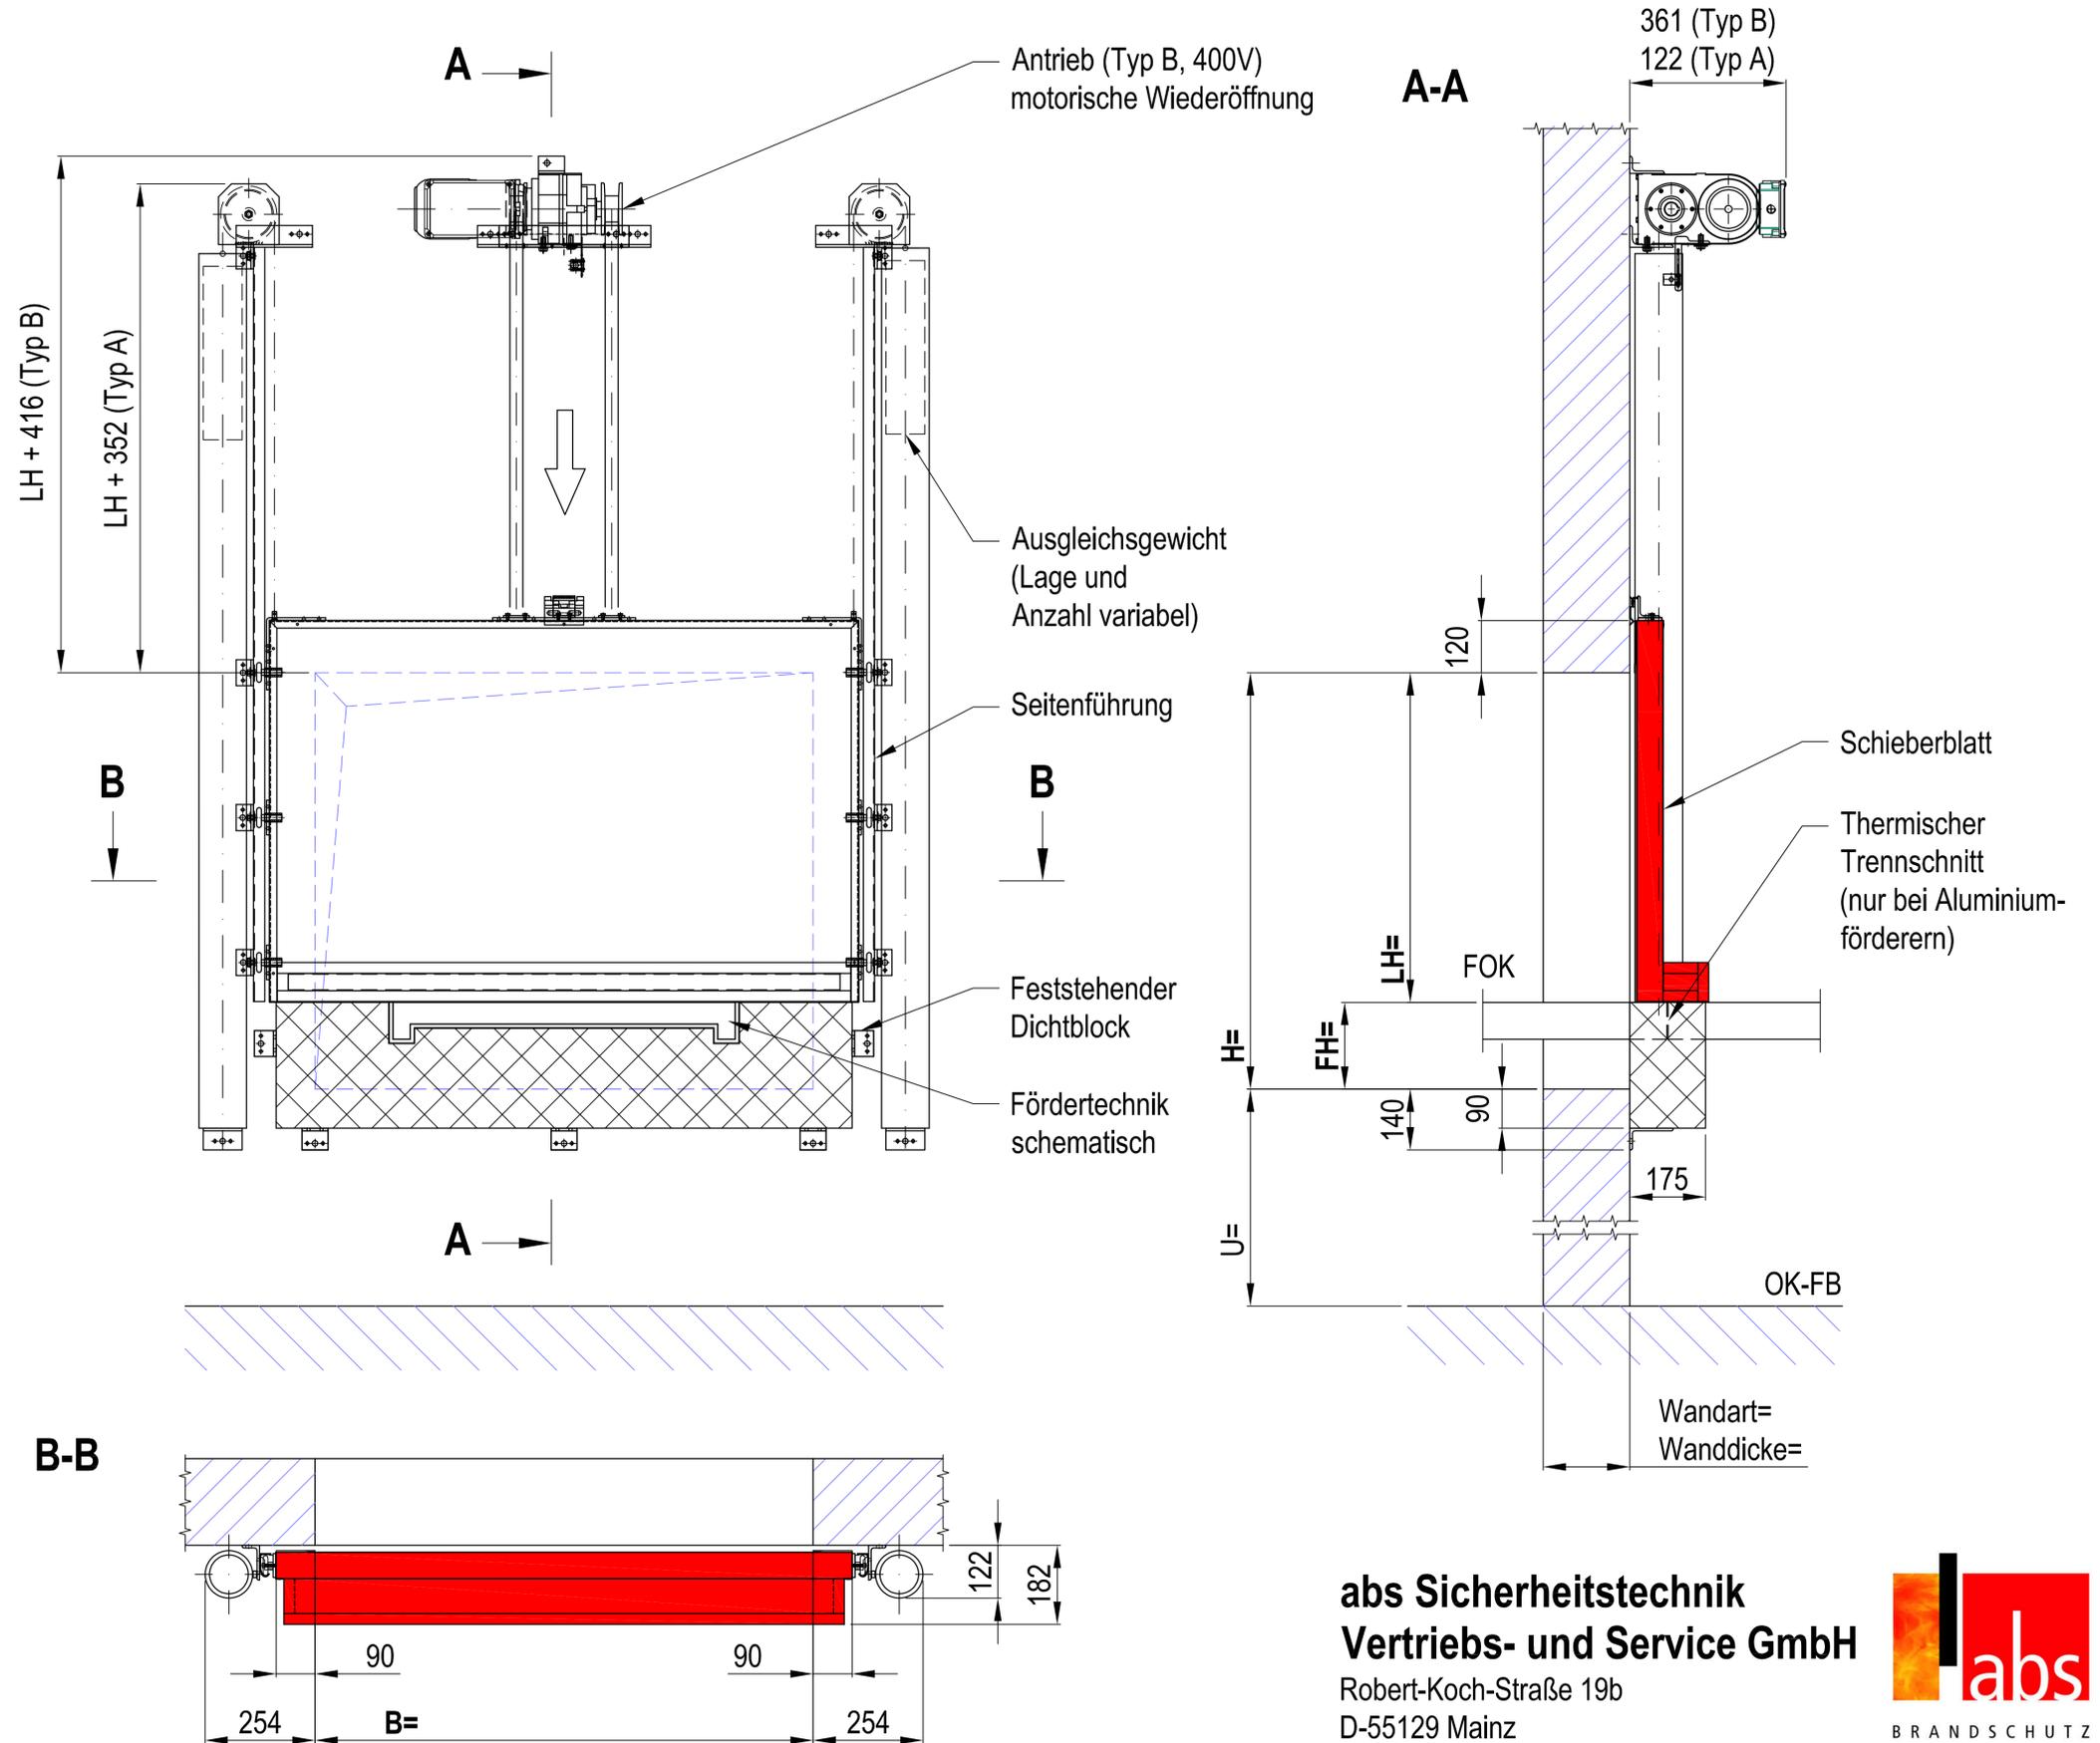

Verwendbarkeitsnachweise:

ETA-16/0938;

VKF Nr. 22765

Abweichende Abmessungen auf Anfrage!

**Achtung:**

Die dargestellte Maße sind Standardmaße. Diese können in einem gewissen Rahmen an bauliche Gegebenheiten angepasst werden. Alle Angaben und Abbildungen sind unverbindlich. Technische Änderungen sind vorbehalten.

**Wir freuen uns auf Ihre Anfrage!**

Fon +49 6131 5803 27

Fax +49 6131 5803 24

Vertrieb@abs-brandschutz.de

www.abs-brandschutz.de

**abs Sicherheitstechnik  
Vertriebs- und Service GmbH**

Robert-Koch-Straße 19b

D-55129 Mainz

