

**Förderanlagenabschluss "abs EI90 SLIDE", unten nach oben, getrennte Fördertechnik, Ausführung Standard**

[mm]

Verwendbarkeitsnachweise:




ETA-16/0938;

VKF Nr. 22765

Abweichende Abmessungen auf Anfrage!

**Achtung:**

Die dargestellte Maße sind Standardmaße. Diese können in einem gewissen Rahmen an bauliche Gegebenheiten angepasst werden. Alle Angaben und Abbildungen sind unverbindlich. Technische Änderungen sind vorbehalten.

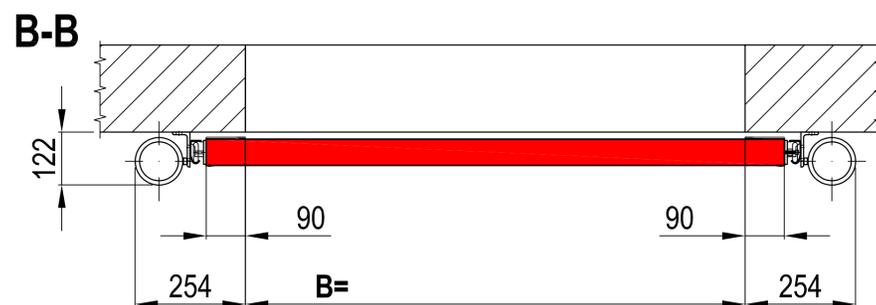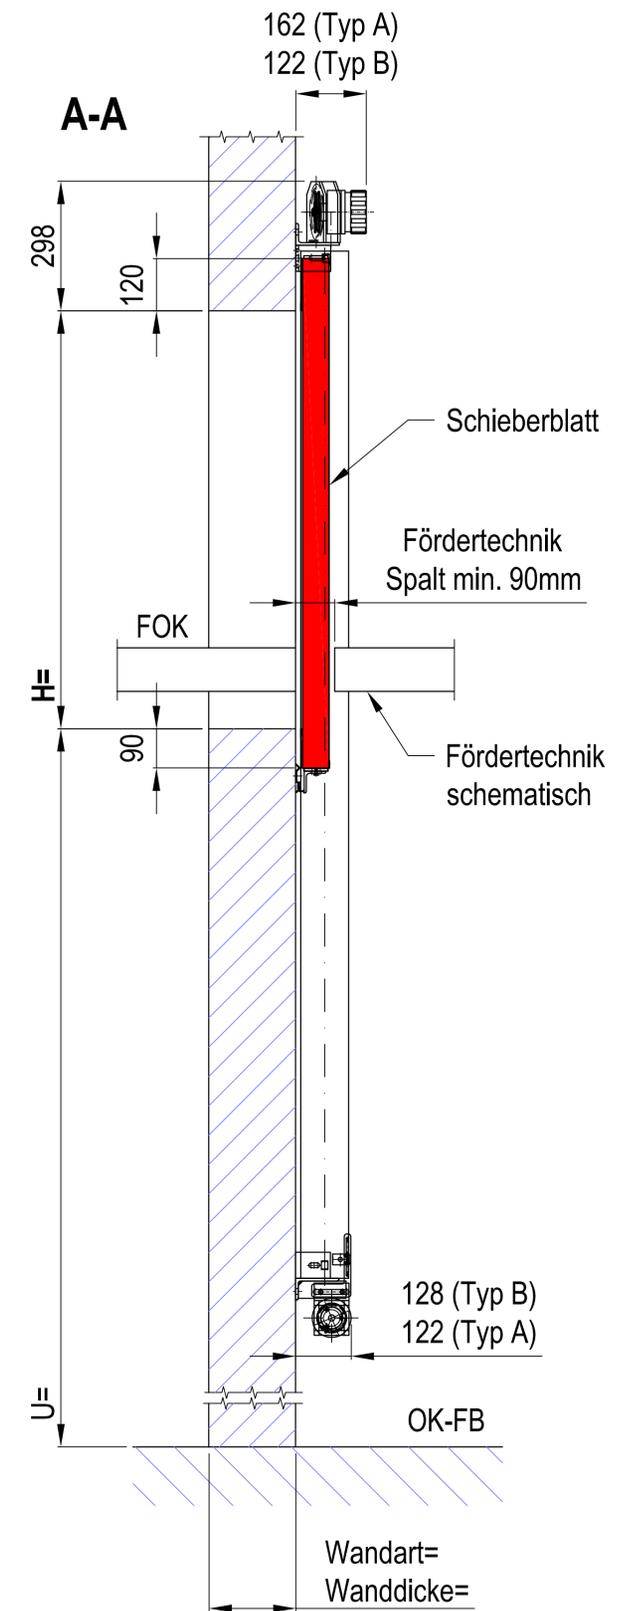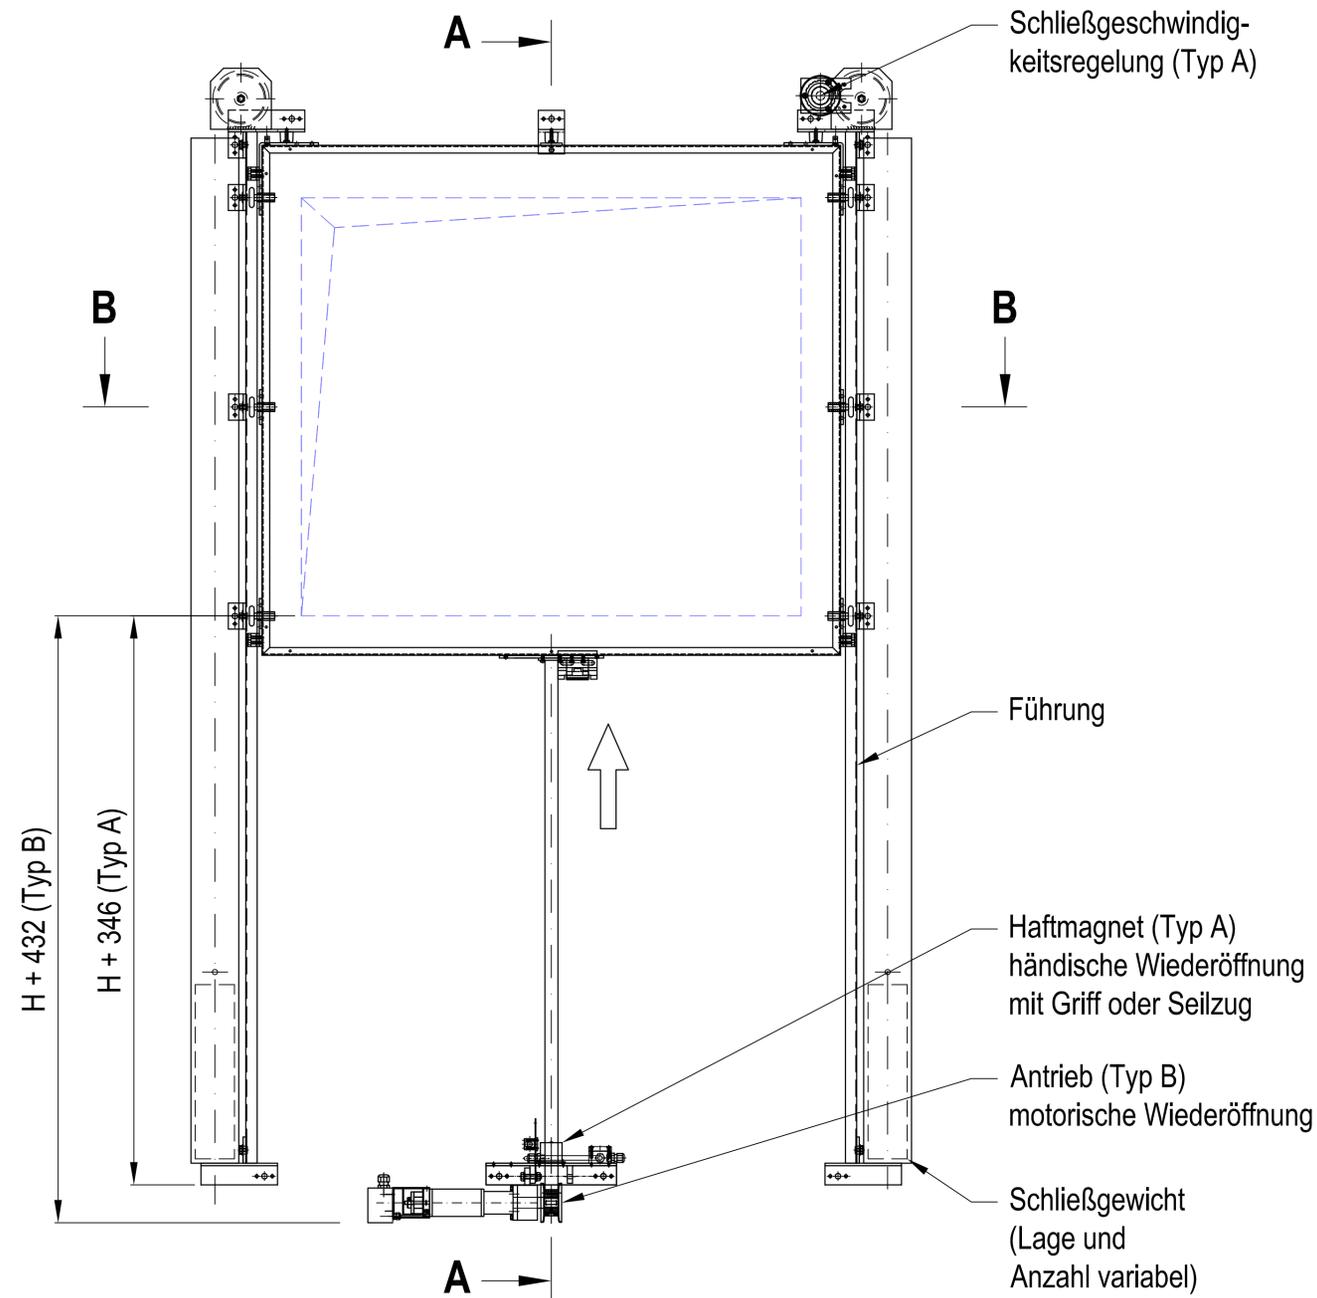

**Wir freuen uns auf Ihre Anfrage!**

Fon +49 6131 5803 27

Fax +49 6131 5803 24

Vertrieb@abs-brandschutz.de

www.abs-brandschutz.de

**abs Sicherheitstechnik  
Vertriebs- und Service GmbH**

Robert-Koch-Straße 19b


D-55129 Mainz



Förderanlagenabschluss "abs EI90 SLIDE", unten nach oben, ungetrennte Fördertechnik, Ausführung Standard [mm]

Verwendbarkeitsnachweise:  
 • ETA-16/0938;  
 • VKF Nr. 22765  
 Abweichende Abmessungen auf Anfrage!

Achtung:  
 Die dargestellte Maße sind Standardmaße.  
 Diese können in einem gewissen Rahmen an bauliche Gegebenheiten angepasst werden.  
 Alle Angaben und Abbildungen sind unverbindlich.  
 Technische Änderungen sind vorbehalten.

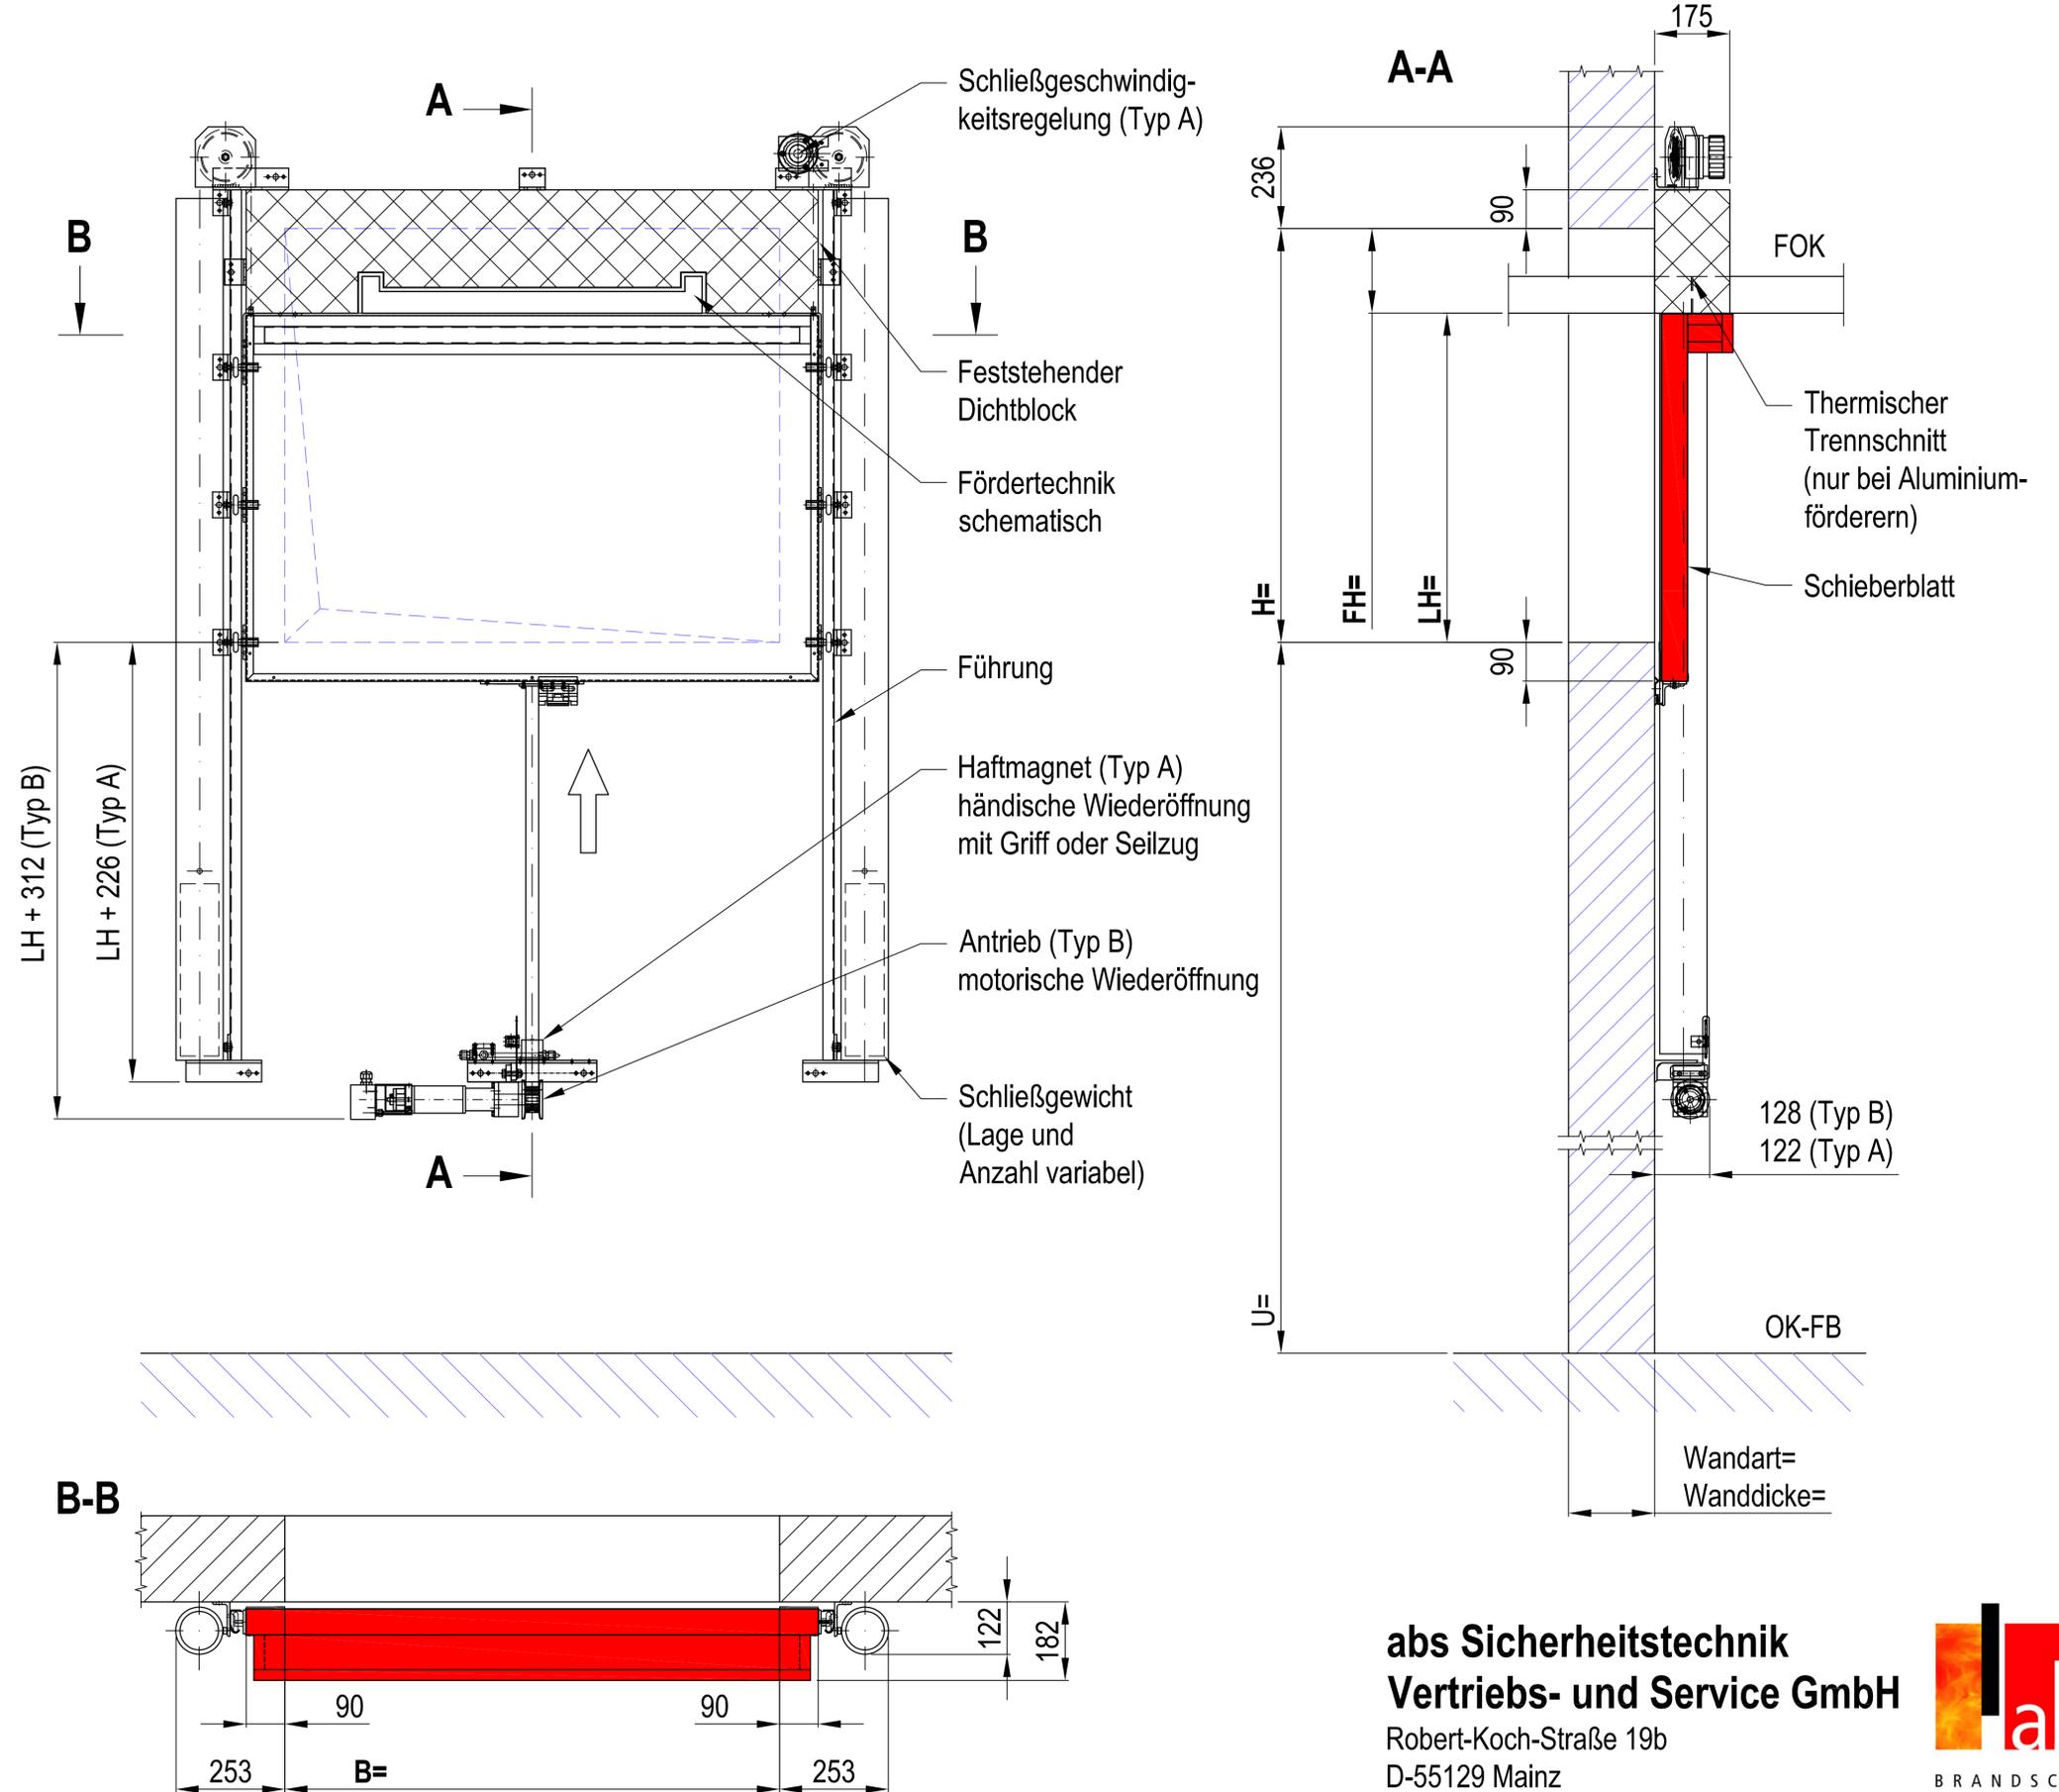

**Wir freuen uns auf Ihre Anfrage!**

Fon +49 6131 5803 27  
 Fax +49 6131 5803 24  
 Vertrieb@abs-brandschutz.de  
 www.abs-brandschutz.de

**abs Sicherheitstechnik**  
**Vertriebs- und Service GmbH**  
 Robert-Koch-Straße 19b  
 D-55129 Mainz



Förderanlagenabschluss "abs EI90 SLIDE", unten nach oben, getrennte Fördertechnik, Ausführung Durchbruch: B x H >= 3,75m<sup>2</sup>

[mm]

Verwendbarkeitsnachweise:




ETA-16/0938;

VKF Nr. 22765

Abweichende Abmessungen auf Anfrage!

Achtung:

Die dargestellte Maße sind Standardmaße.  
Diese können in einem gewissen Rahmen an bauliche Gegebenheiten angepasst werden.  
Alle Angaben und Abbildungen sind unverbindlich.  
Technische Änderungen sind vorbehalten.

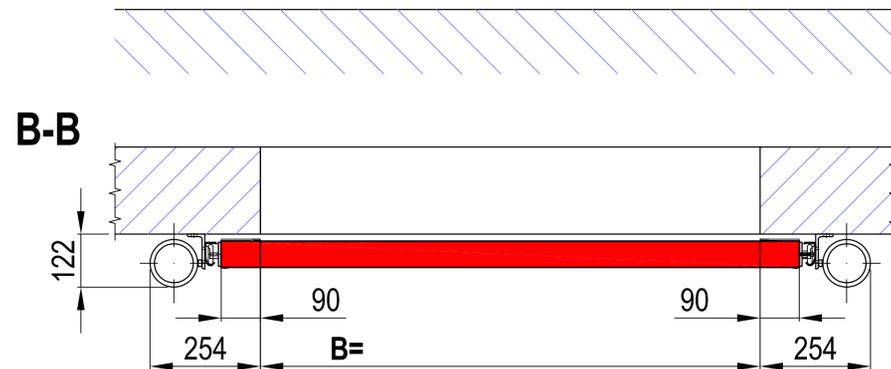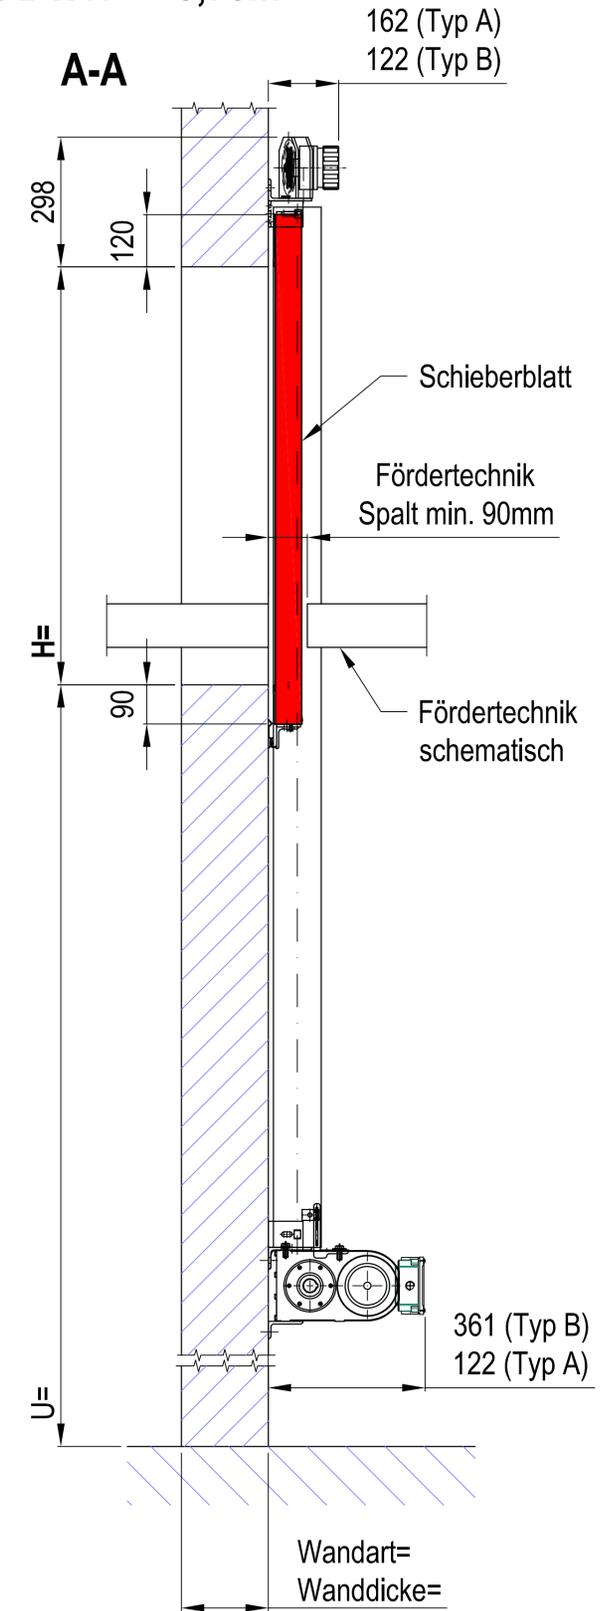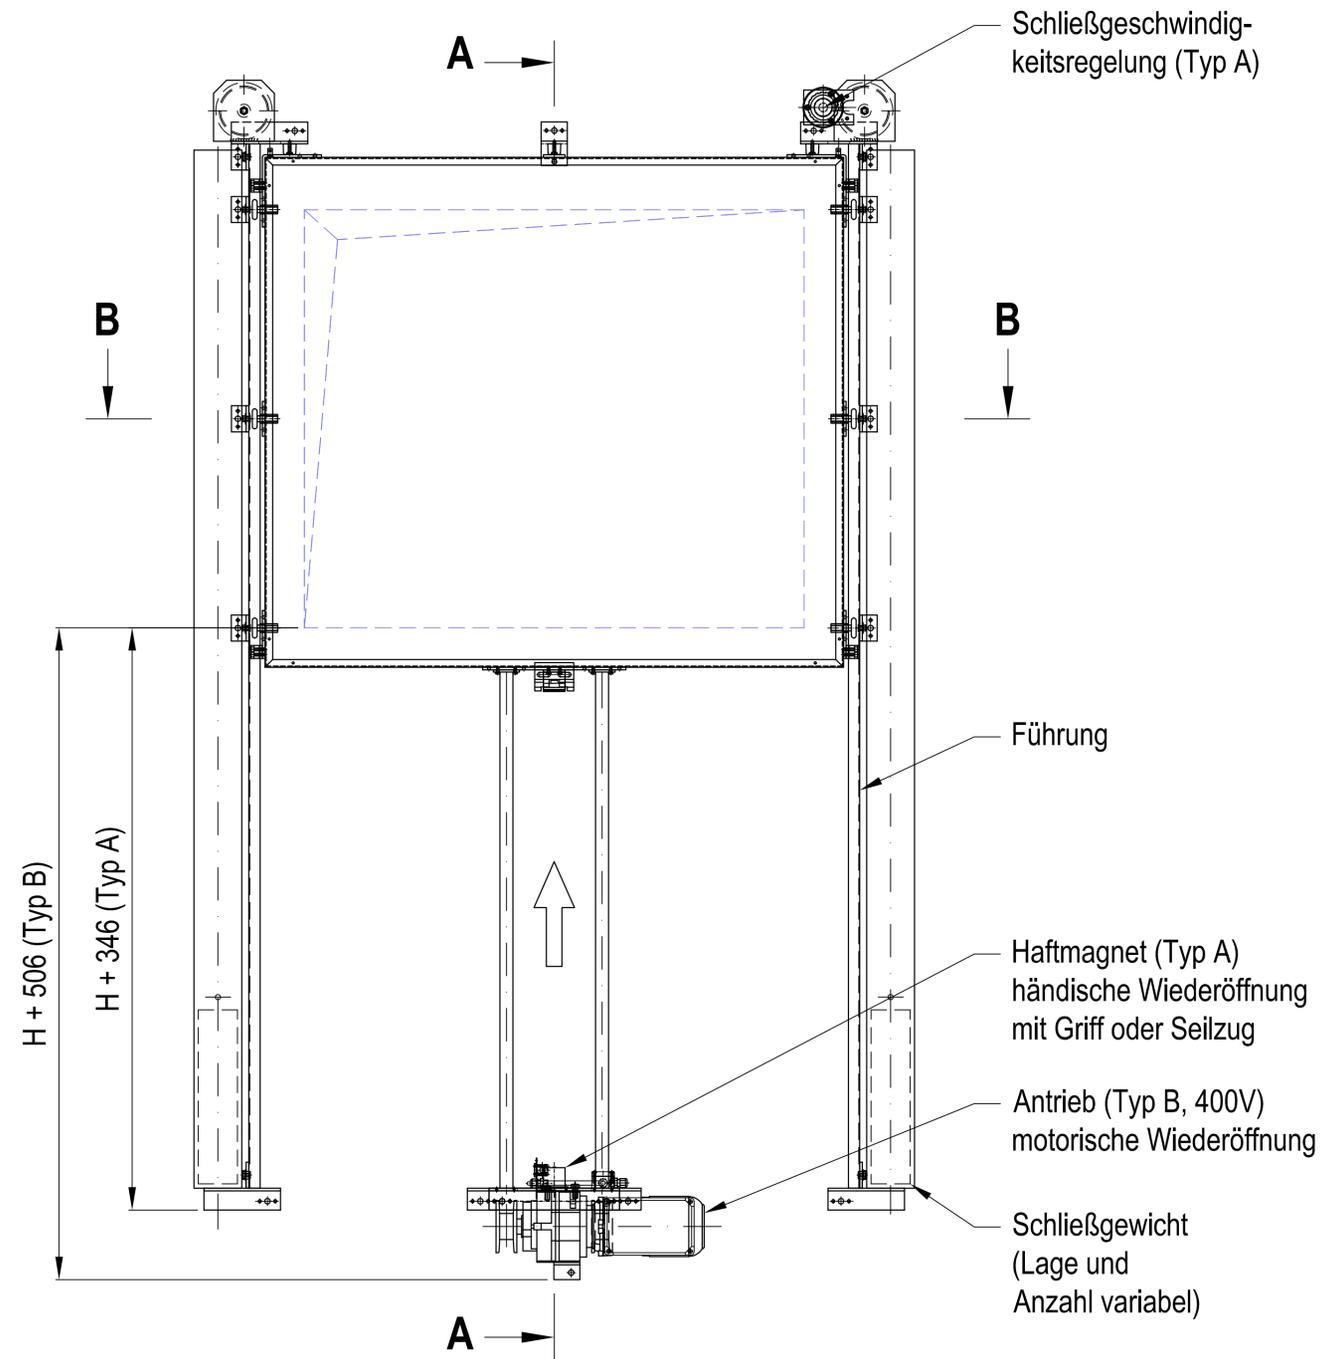

Wir freuen uns auf Ihre Anfrage!

Fon +49 6131 5803 27

Fax +49 6131 5803 24

Vertrieb@abs-brandschutz.de

www.abs-brandschutz.de

abs Sicherheitstechnik  
Vertriebs- und Service GmbH

Robert-Koch-Straße 19b

D-55129 Mainz



Förderanlagenabschluss "abs EI90 SLIDE", unten nach oben, ungetrennte Fördertechnik, Ausführung Durchbruch:  $B \times H \geq 3,75m^2$

[mm]

Verwendbarkeitsnachweise:


ETA-16/0938;

VKF Nr. 22765

Abweichende Abmessungen auf Anfrage!

Achtung:

Die dargestellte Maße sind Standardmaße.  
Diese können in einem gewissen Rahmen an bauliche Gegebenheiten angepasst werden.  
Alle Angaben und Abbildungen sind unverbindlich.  
Technische Änderungen sind vorbehalten.

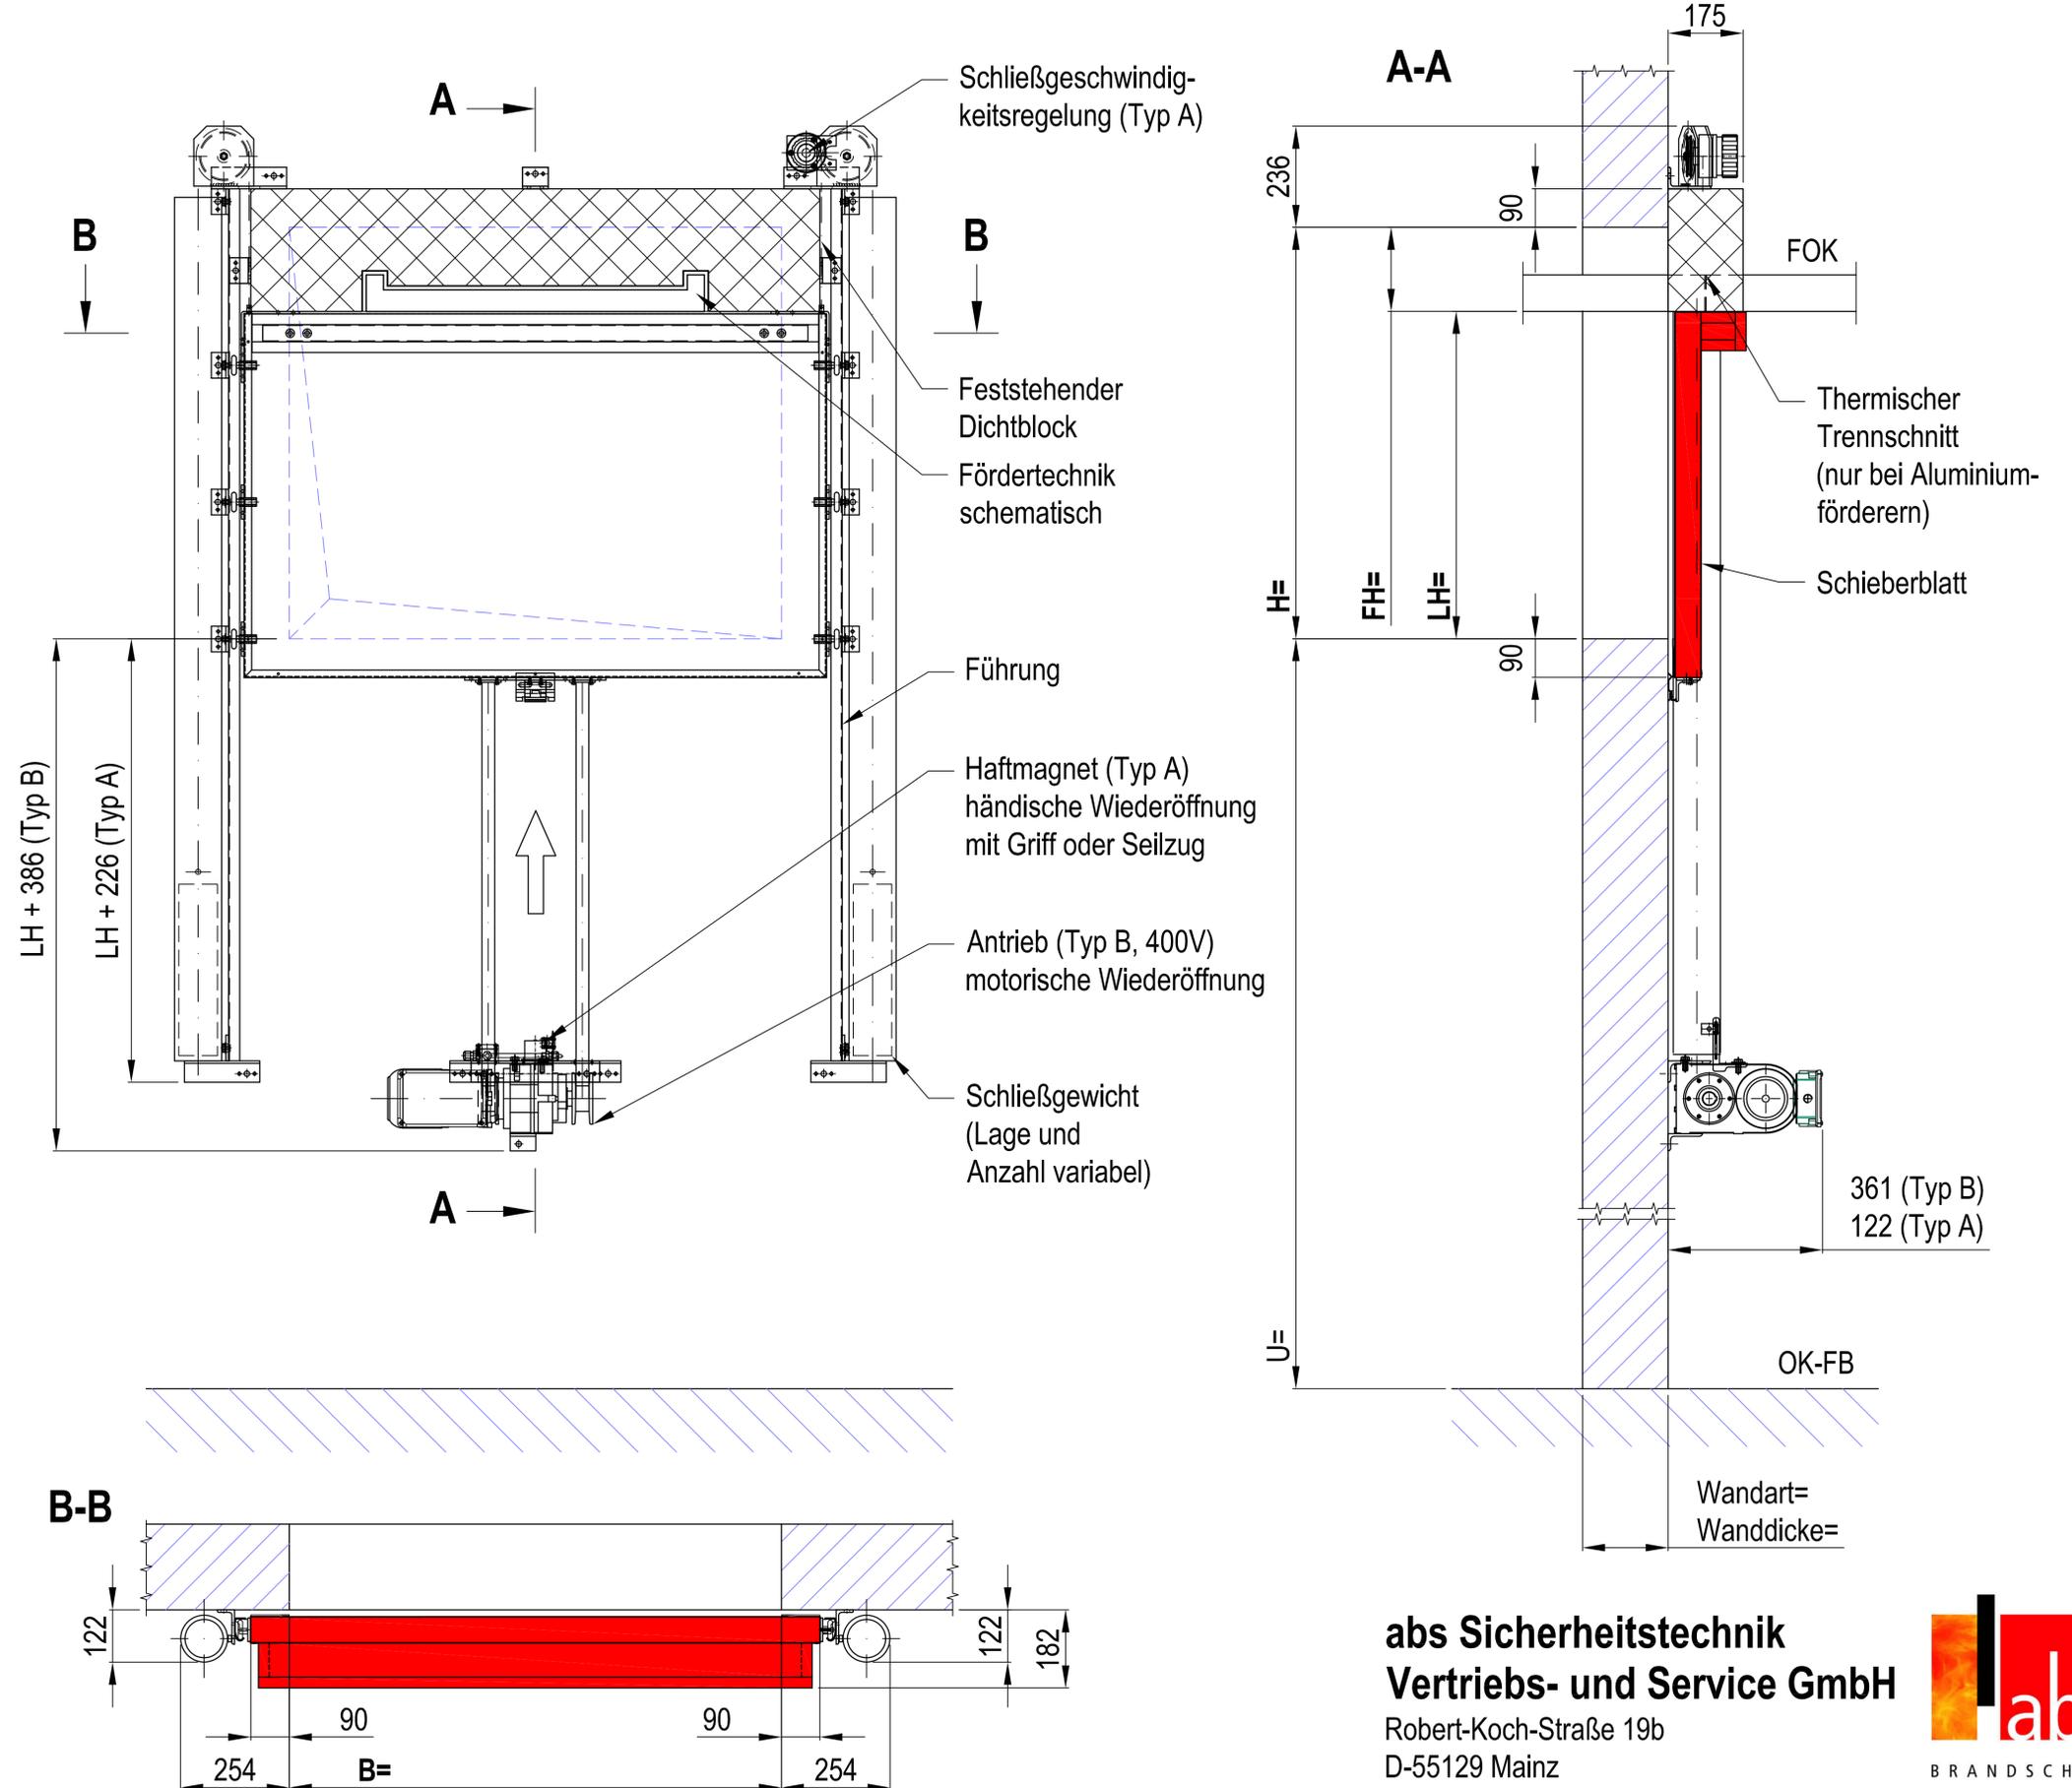

Wir freuen uns auf Ihre Anfrage!

Fon +49 6131 5803 27

Fax +49 6131 5803 24

Vertrieb@abs-brandschutz.de

www.abs-brandschutz.de

abs Sicherheitstechnik  
Vertriebs- und Service GmbH

Robert-Koch-Straße 19b  
D-55129 Mainz

