
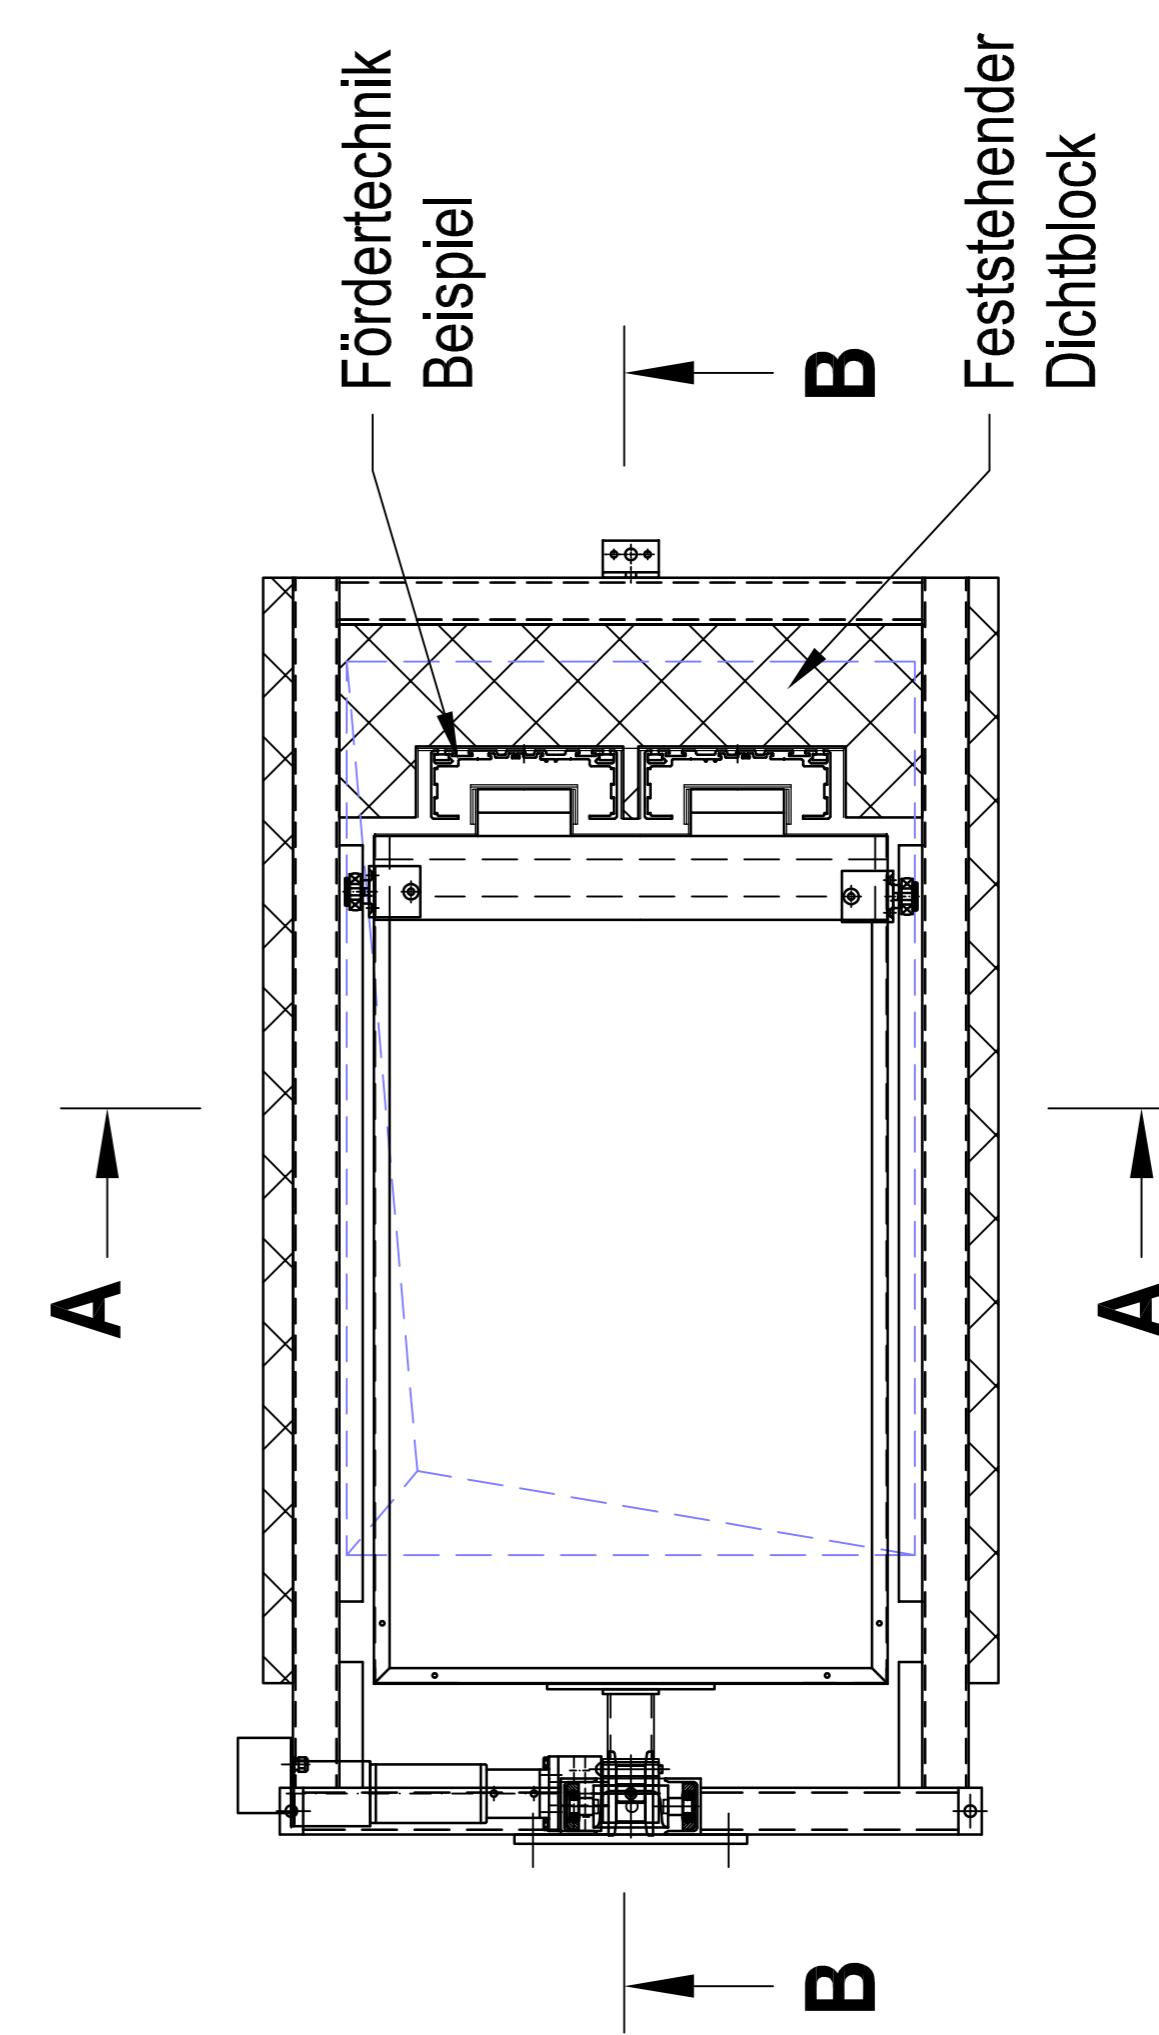
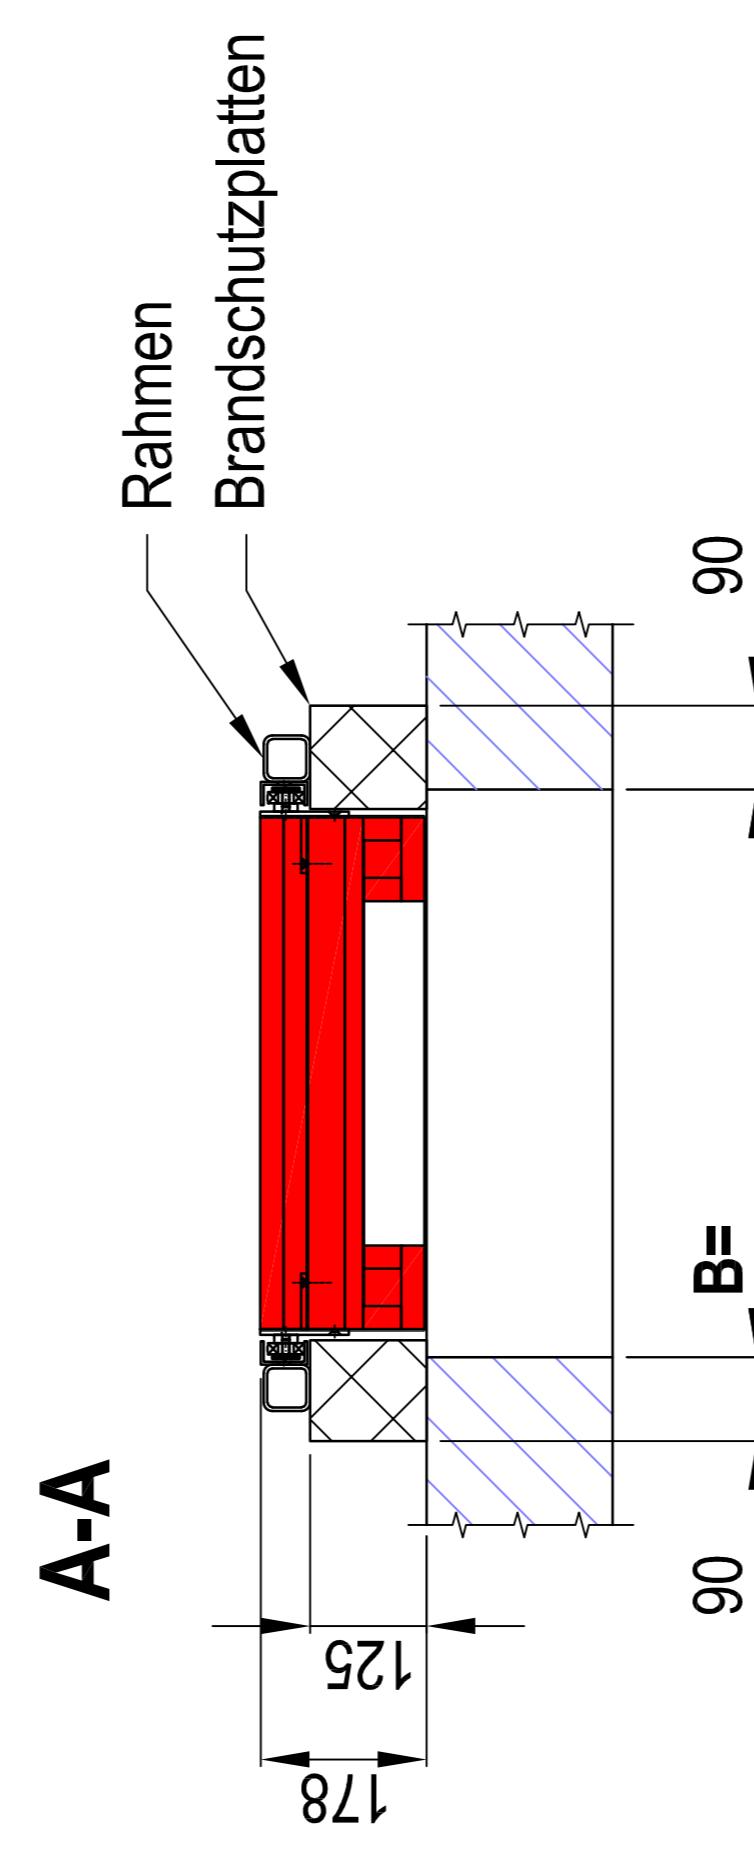


## Förderanlagenabschluss "abs E190 SLIDE", waagerecht schwenkend, ungetrennte Fördertechnik, Ausführung Standard [mm]

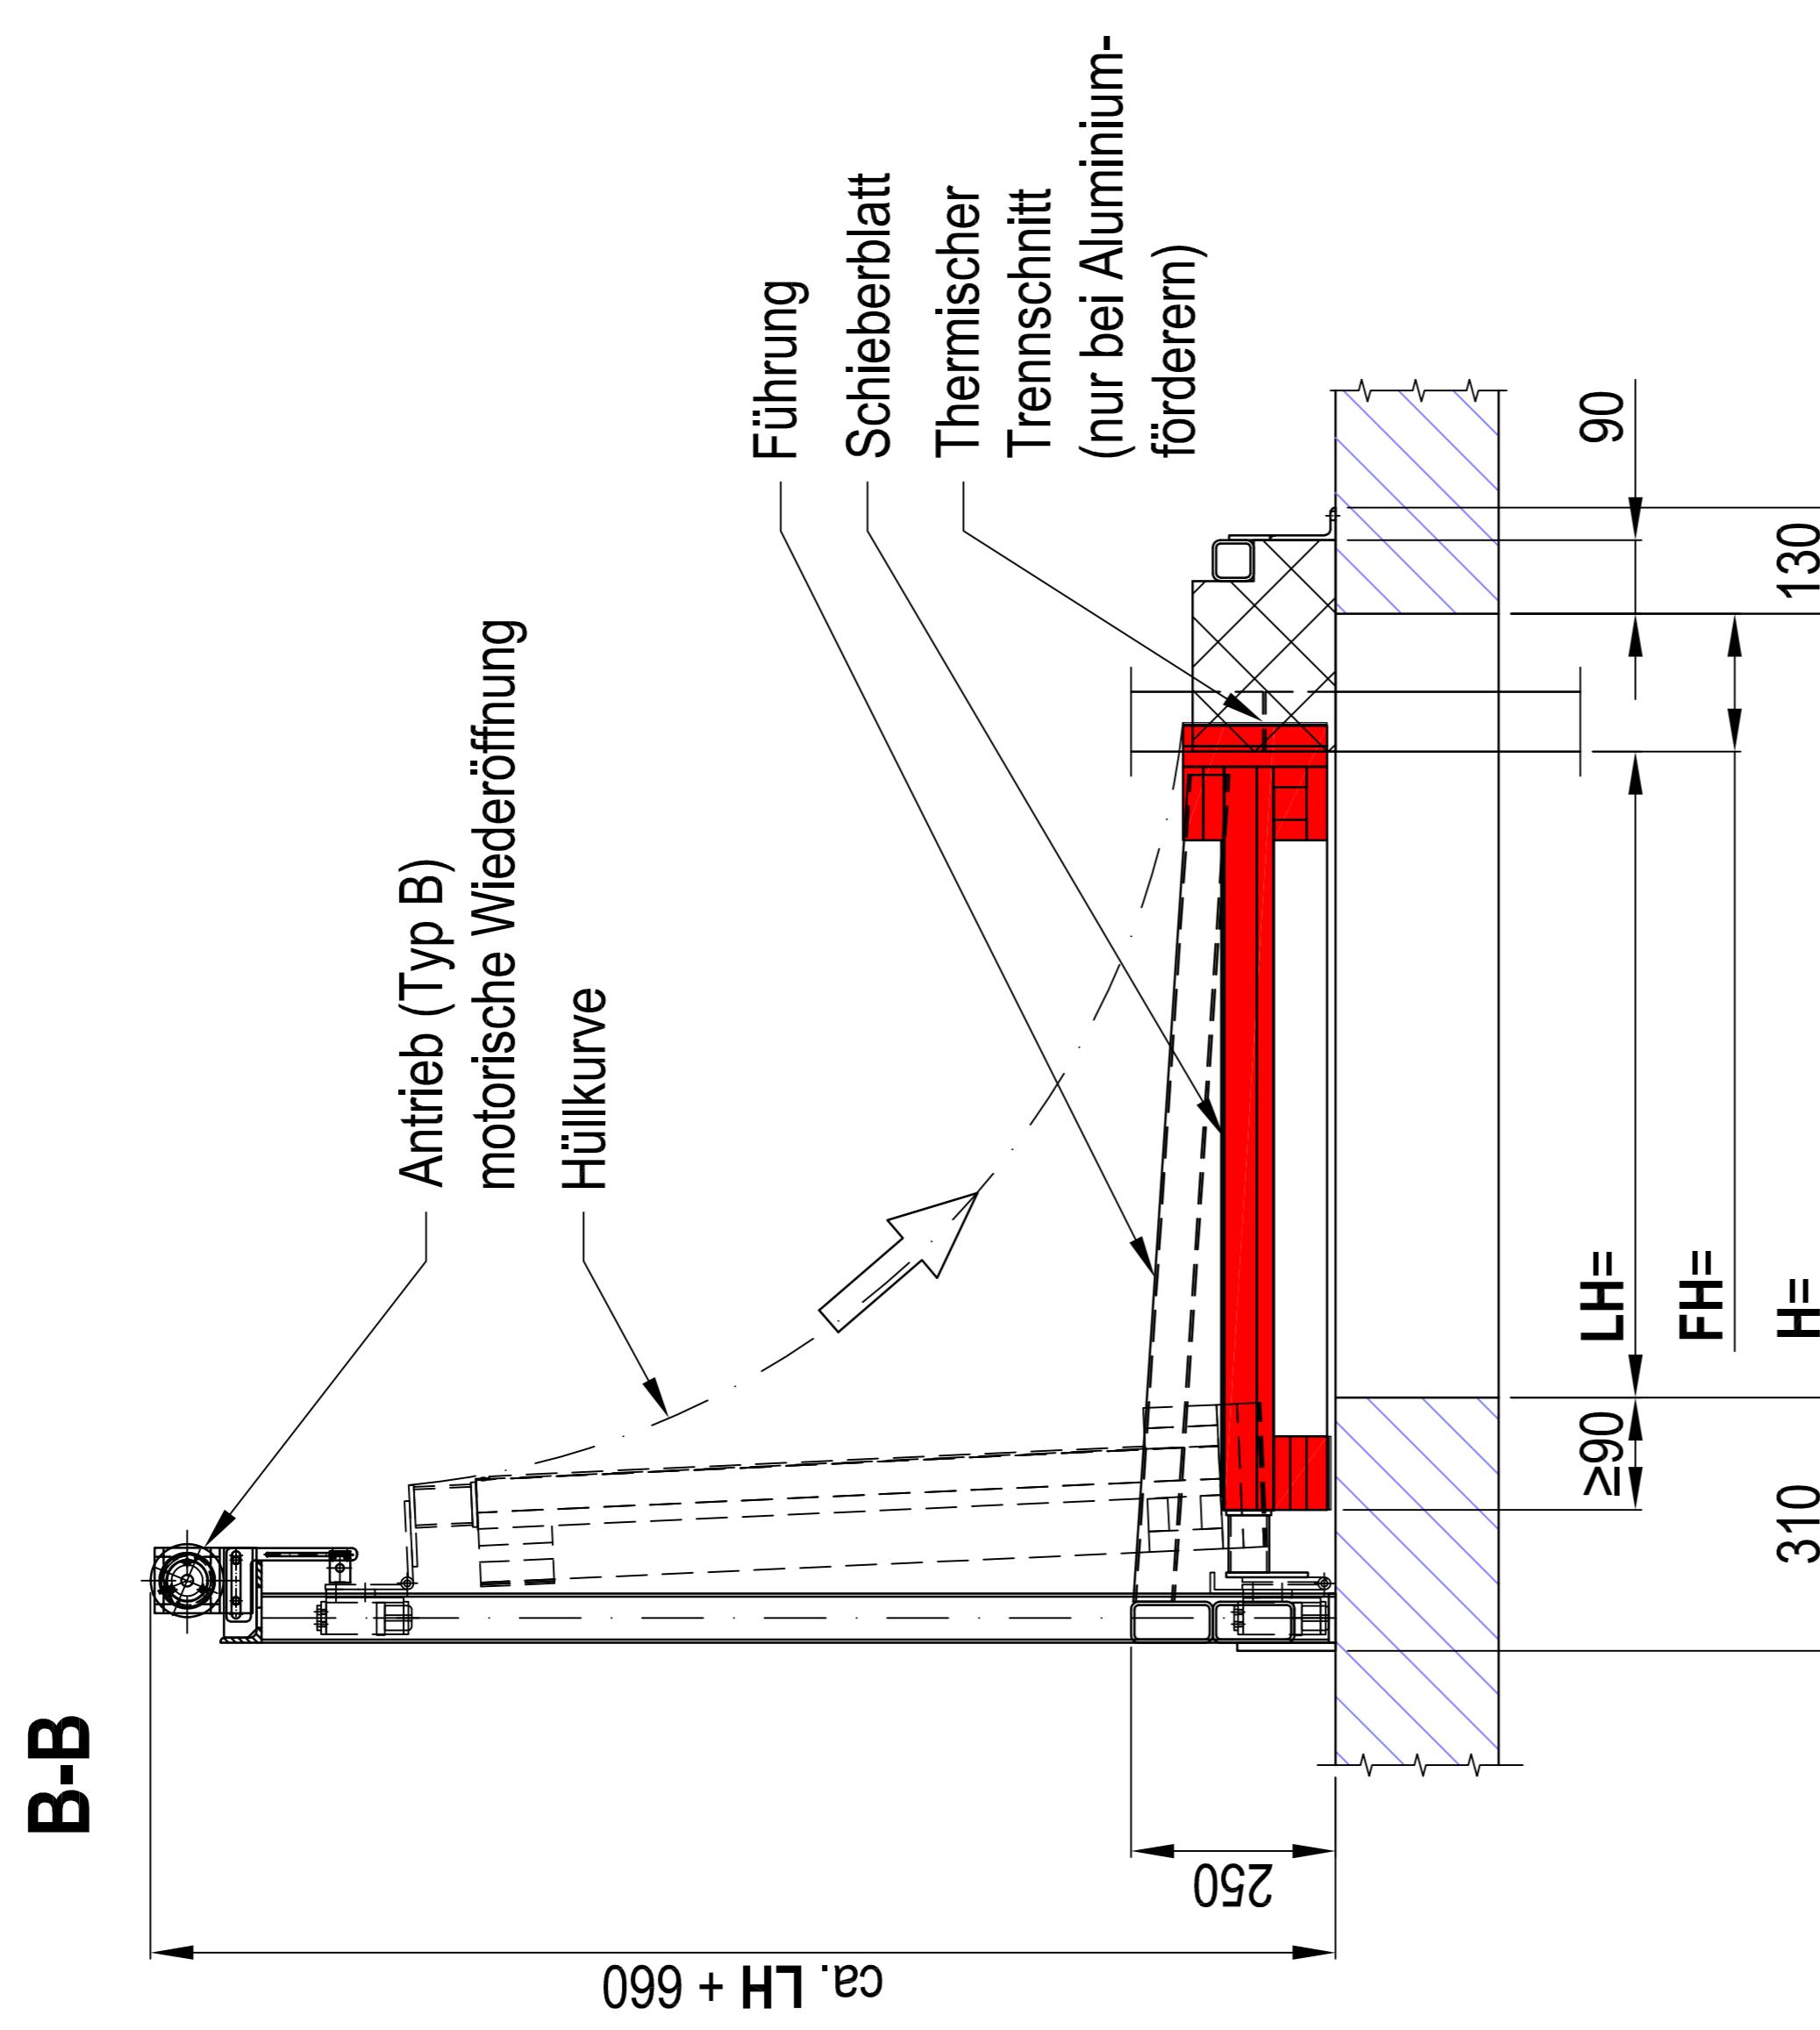

Verwendbarkeitsnachweise:

ETA-16/0938;

VKF Nr. 22765

Abweichende Abmessungen auf Anfrage!

Achtung:

Die dargestellte Maße sind Standardmaße.  
Diese können in einem gewissen Rahmen an  
bauliche Gegebenheiten angepasst werden.  
Alle Angaben und Abbildungen sind unverbindlich.  
Technische Änderungen sind vorbehalten.

**Wir freuen uns auf Ihre Anfrage!**

Fon +49 6131 5803 27

Fax +49 6131 5803 24

Vertrieb@abs-brandschutz.de

www.abs-brandschutz.de



B R A N D S C H U T Z

**abs Sicherheitstechnik  
Vertriebs- und Service GmbH**

Robert-Koch-Straße 19b  
D-55129 Mainz